


ZEICHENERKLÄRUNG

	bestehende Fahrbahnmarkierung
	bestehende Fahrbahnmarkierung entfernen
	neue Fahrbahnmarkierung

Vorlage-Nr: 005/0042/2021

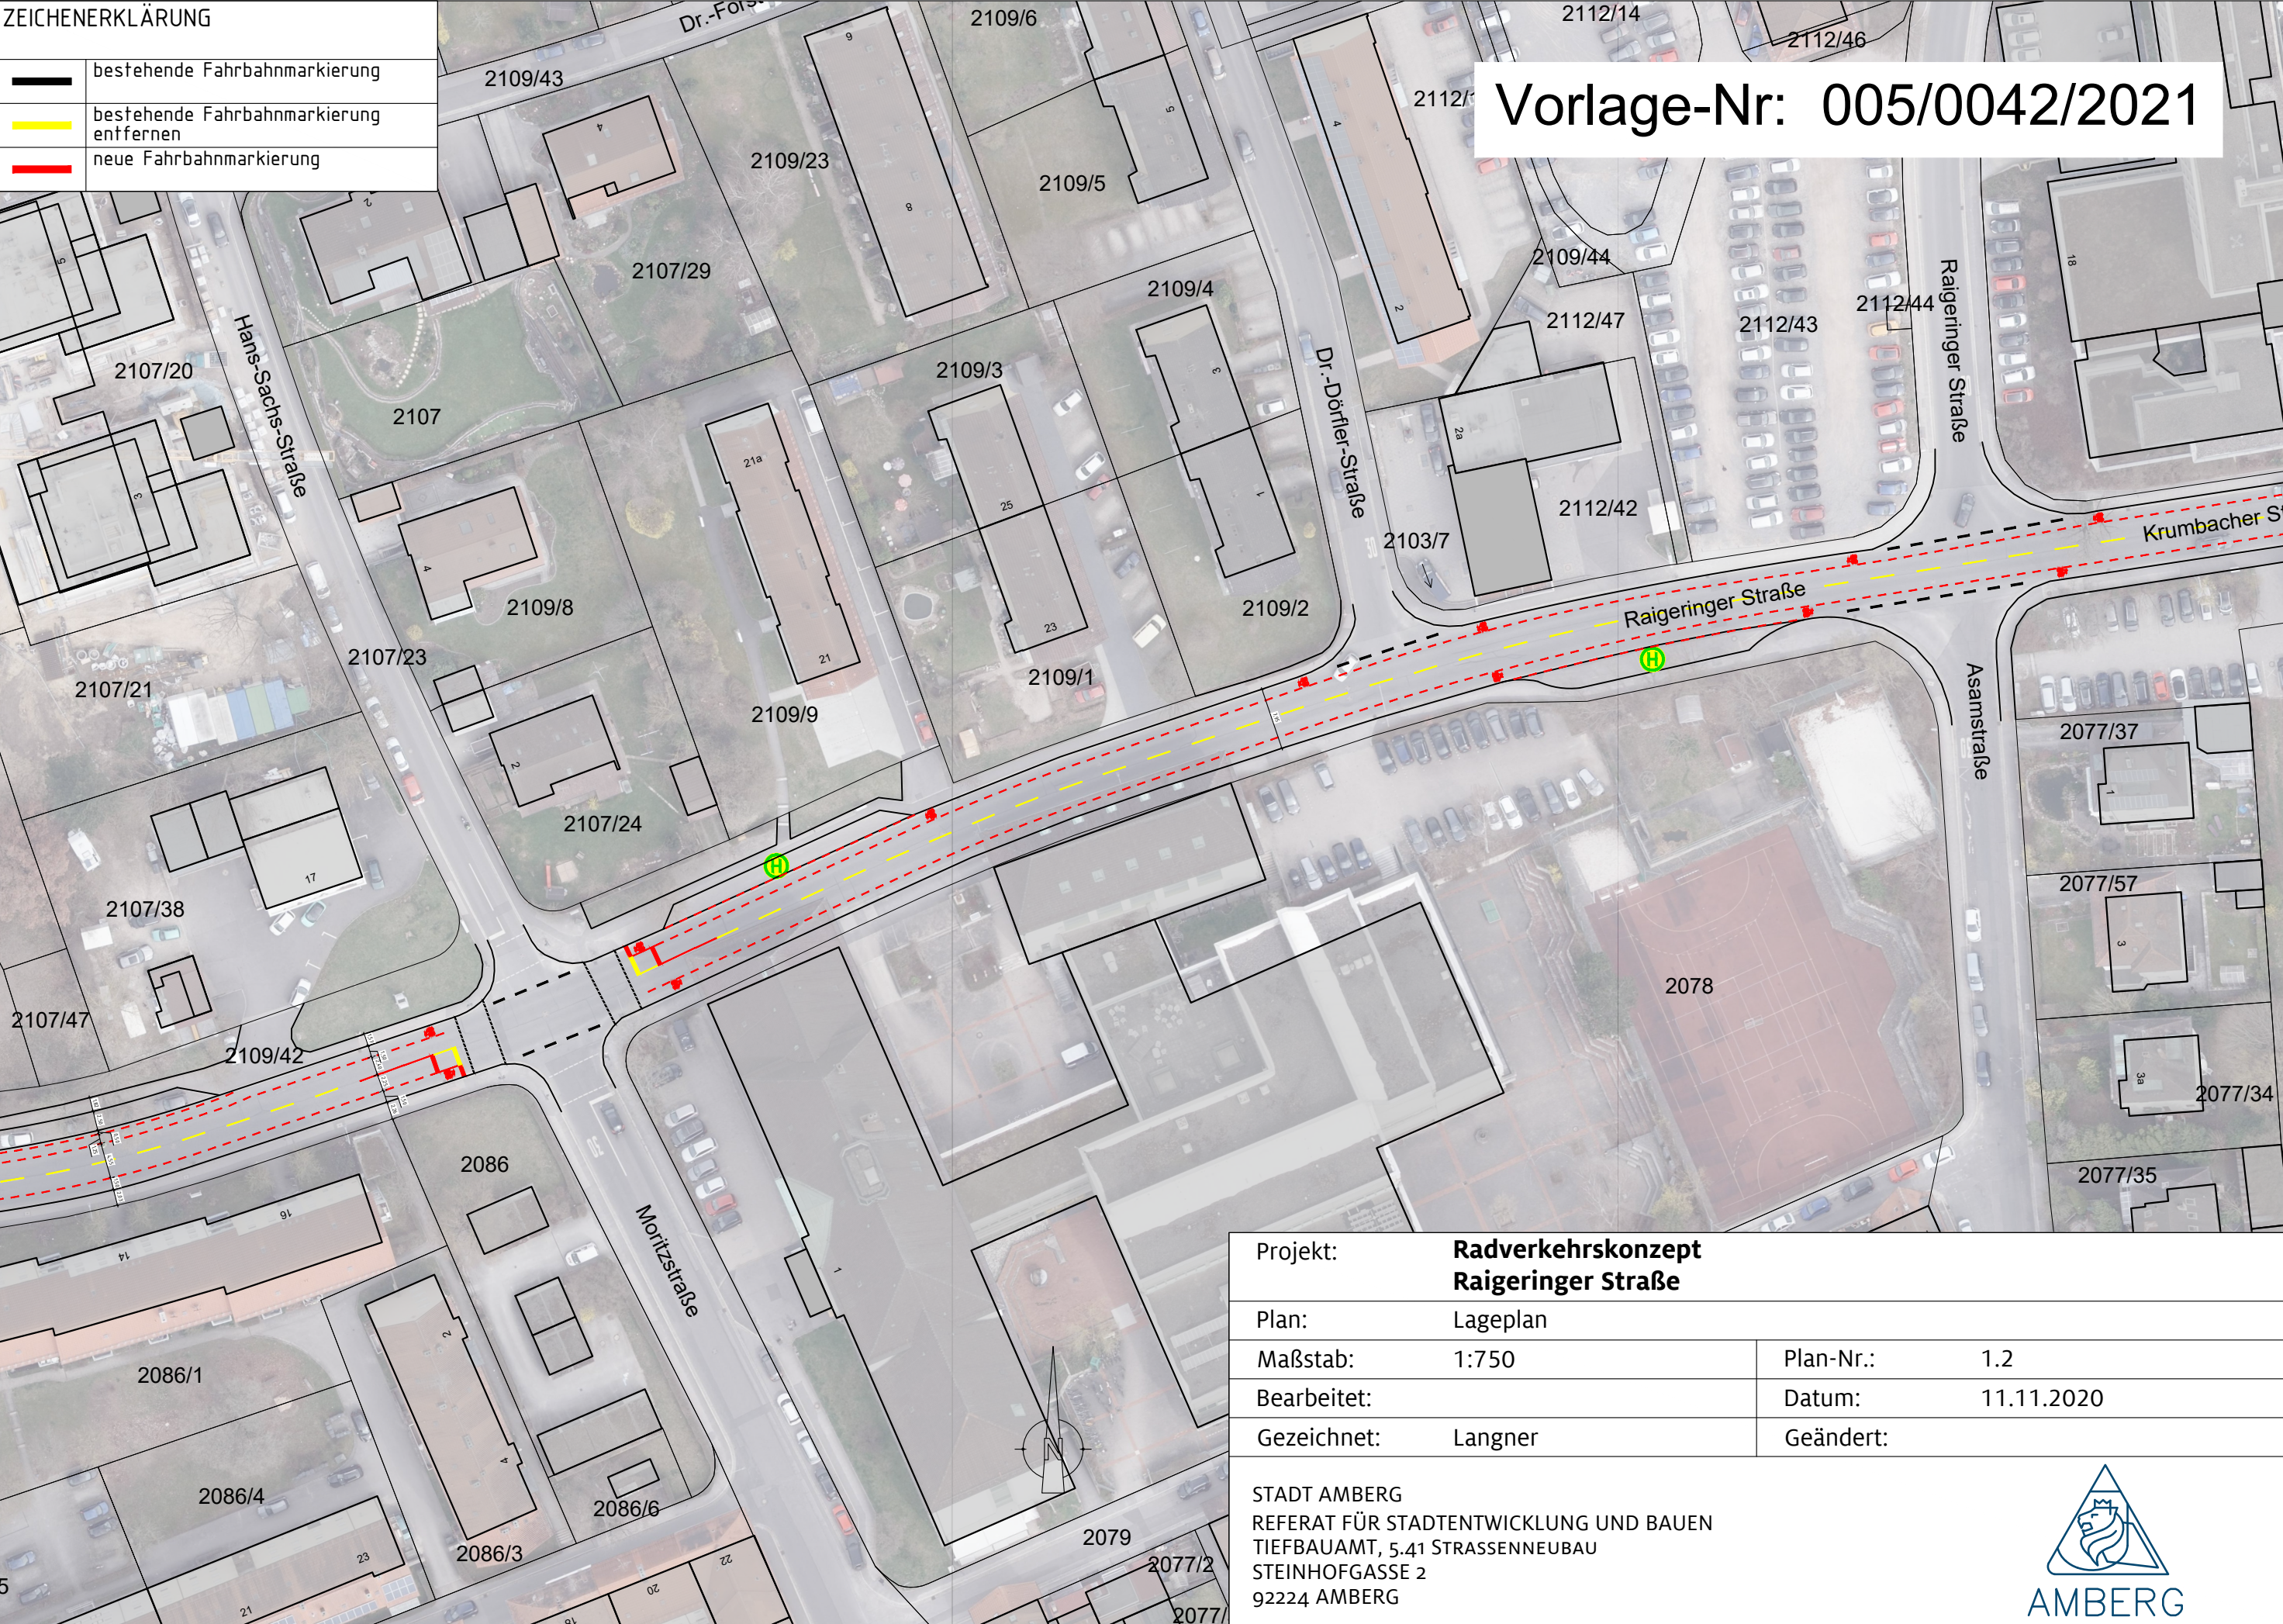

Projekt:	Radverkehrskonzept Raigeringer Straße		
Plan:	Lageplan		
Maßstab:	1:750	Plan-Nr.:	1.2
Bearbeitet:		Datum:	11.11.2020
Gezeichnet:	Langner	Geändert:	

STADT AMBERG
REFERAT FÜR STADTENTWICKLUNG UND BAUEN
TIEFBAUAMT, 5.41 STRASSENNEUBAU
STEINHOFGASSE 2
92224 AMBERG

