



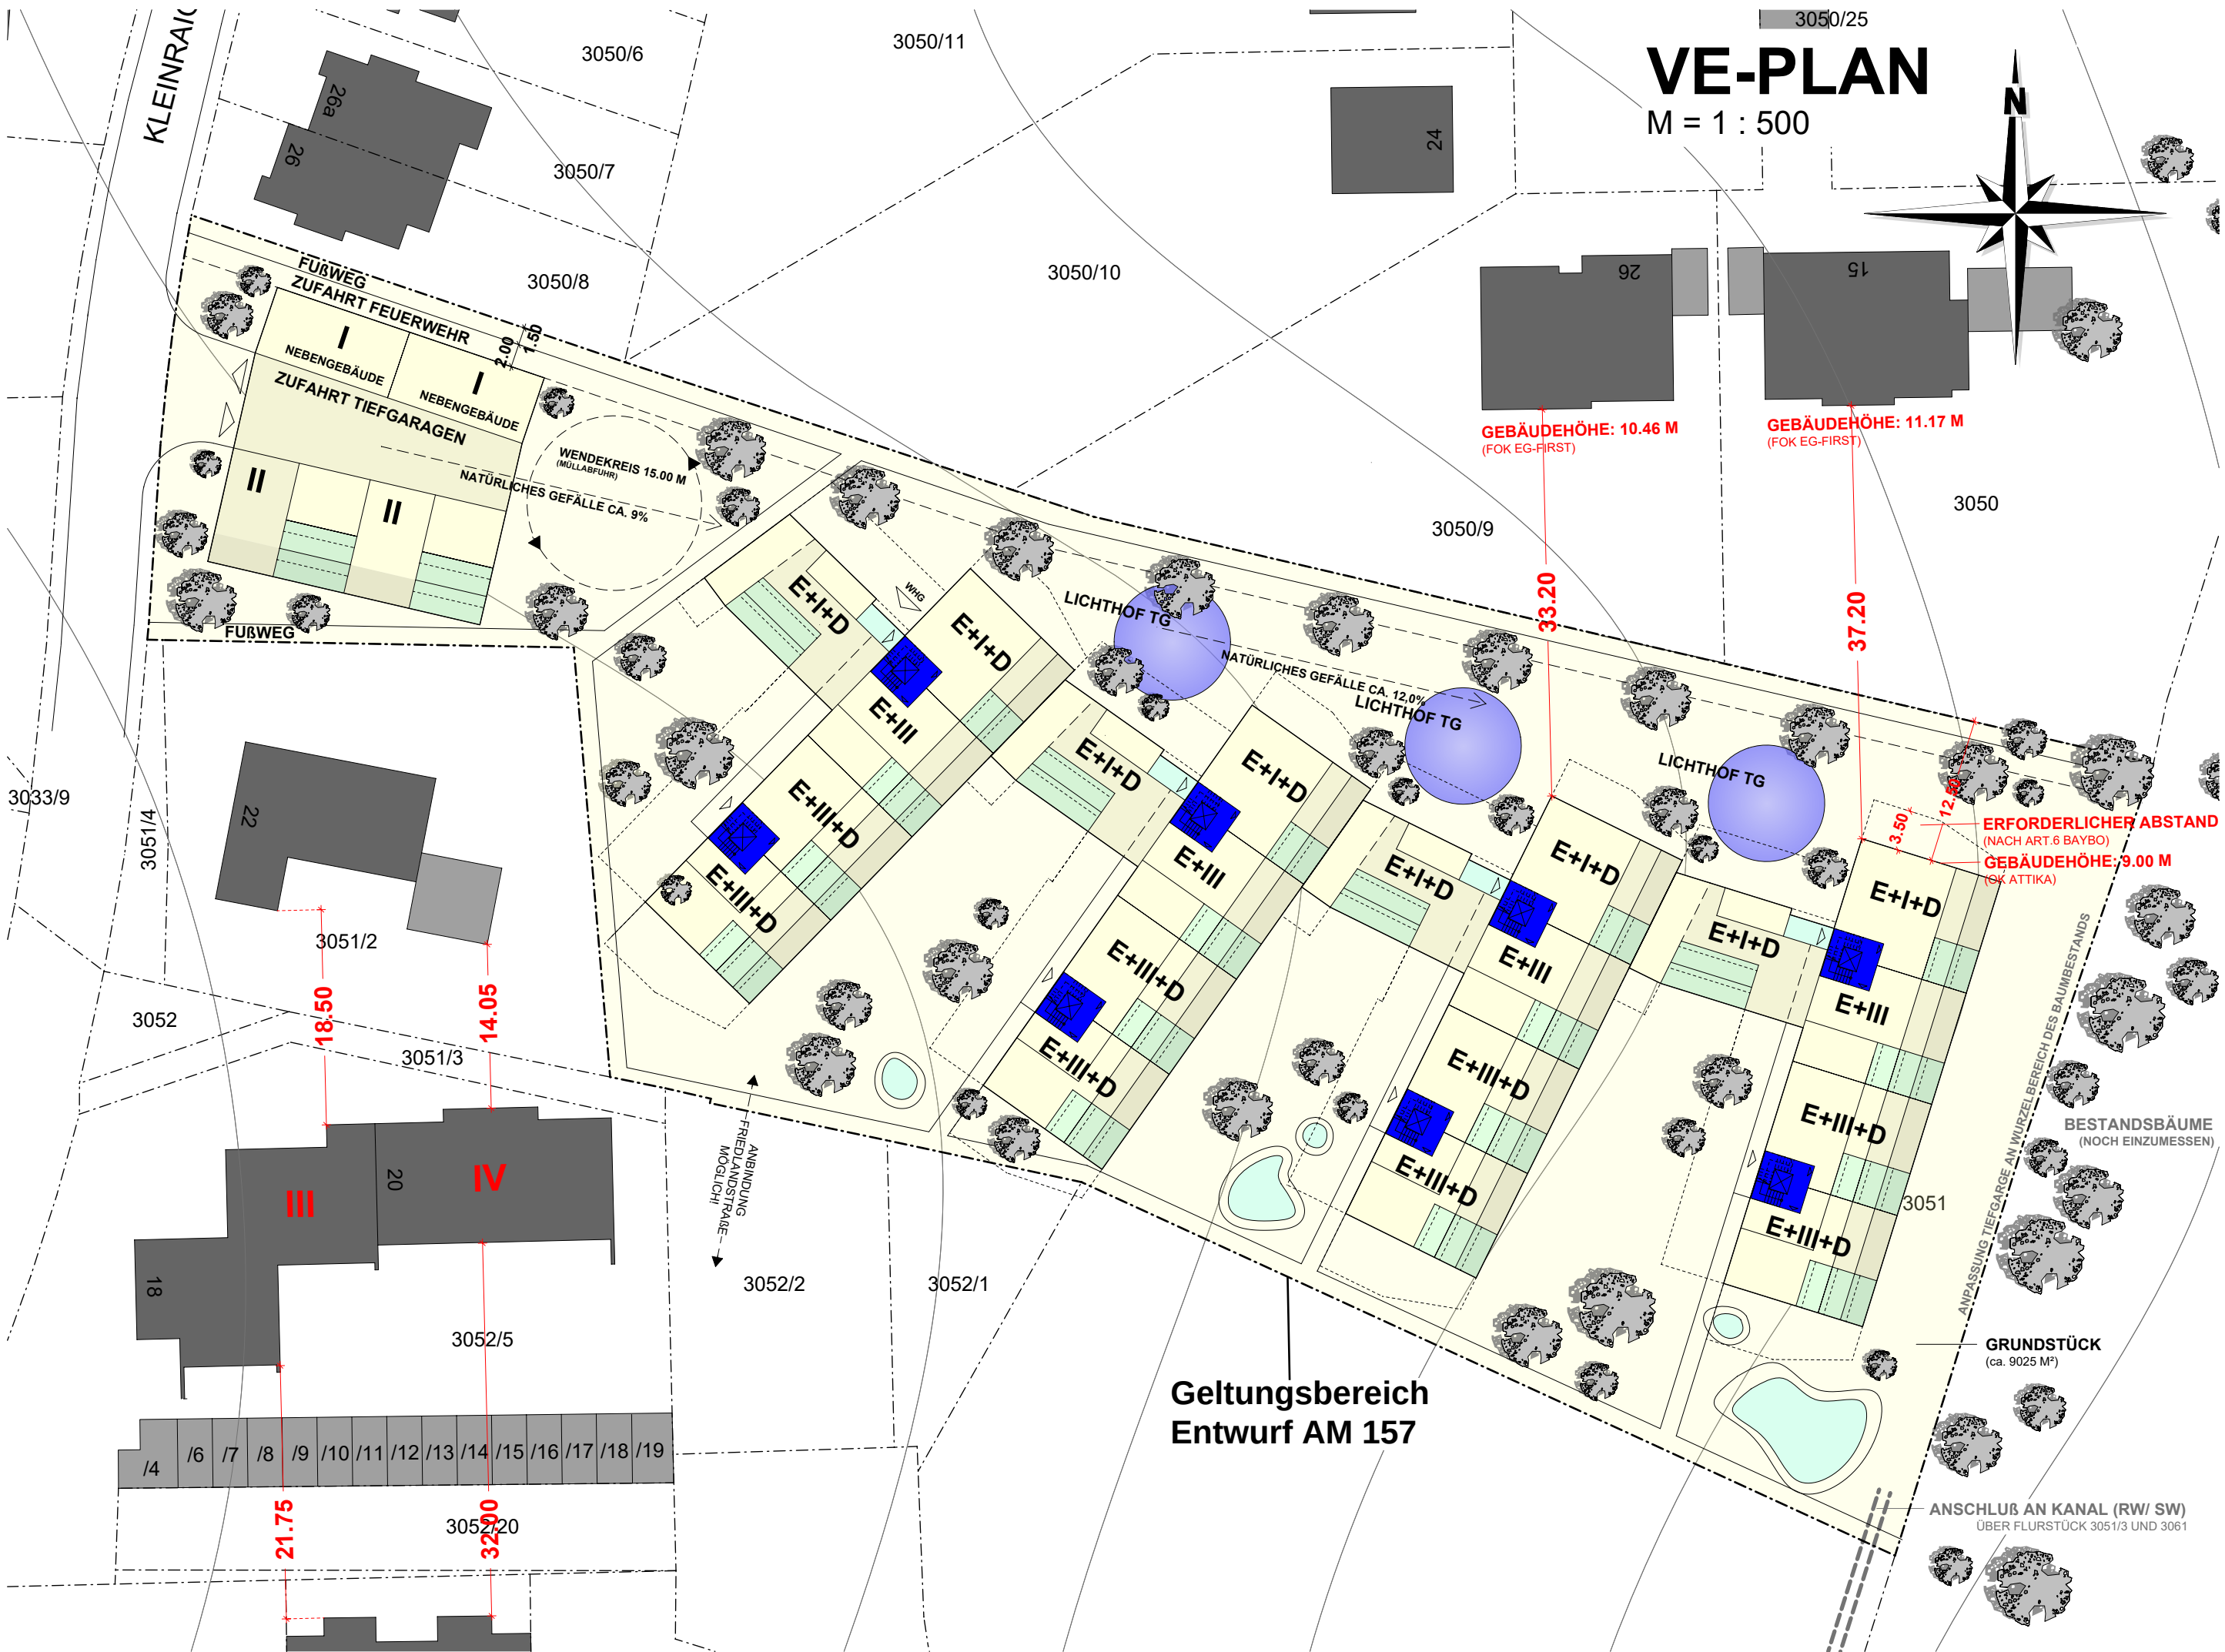

VE-PLAN

M = 1 : 500

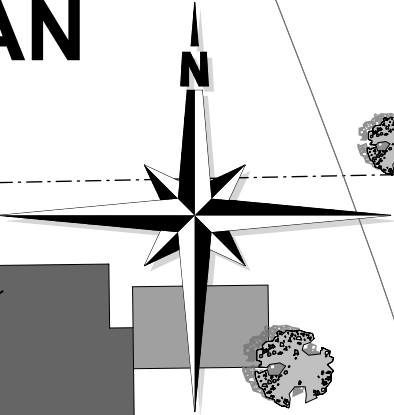

[georg zunner - architek]

Wingershofer Straße 2 | 92224 Amberg
Tel.: 09621 / 4868-0 | Fax: 09621 / 4868-50
georg.zunner@zunner-architekt.de

Planinhalt

Entwurf
Vorhabens- und Erschließungsplan
M = 1 : 500 12.04.2021 MG/GZ pl.nr. 001e

Bauvorhaben

Neubau einer Wohnanlage
Kleinraicing
92224 Amberg
005/0086/2021 Anlage 3

Geltungsbereich
Entwurf AM 157