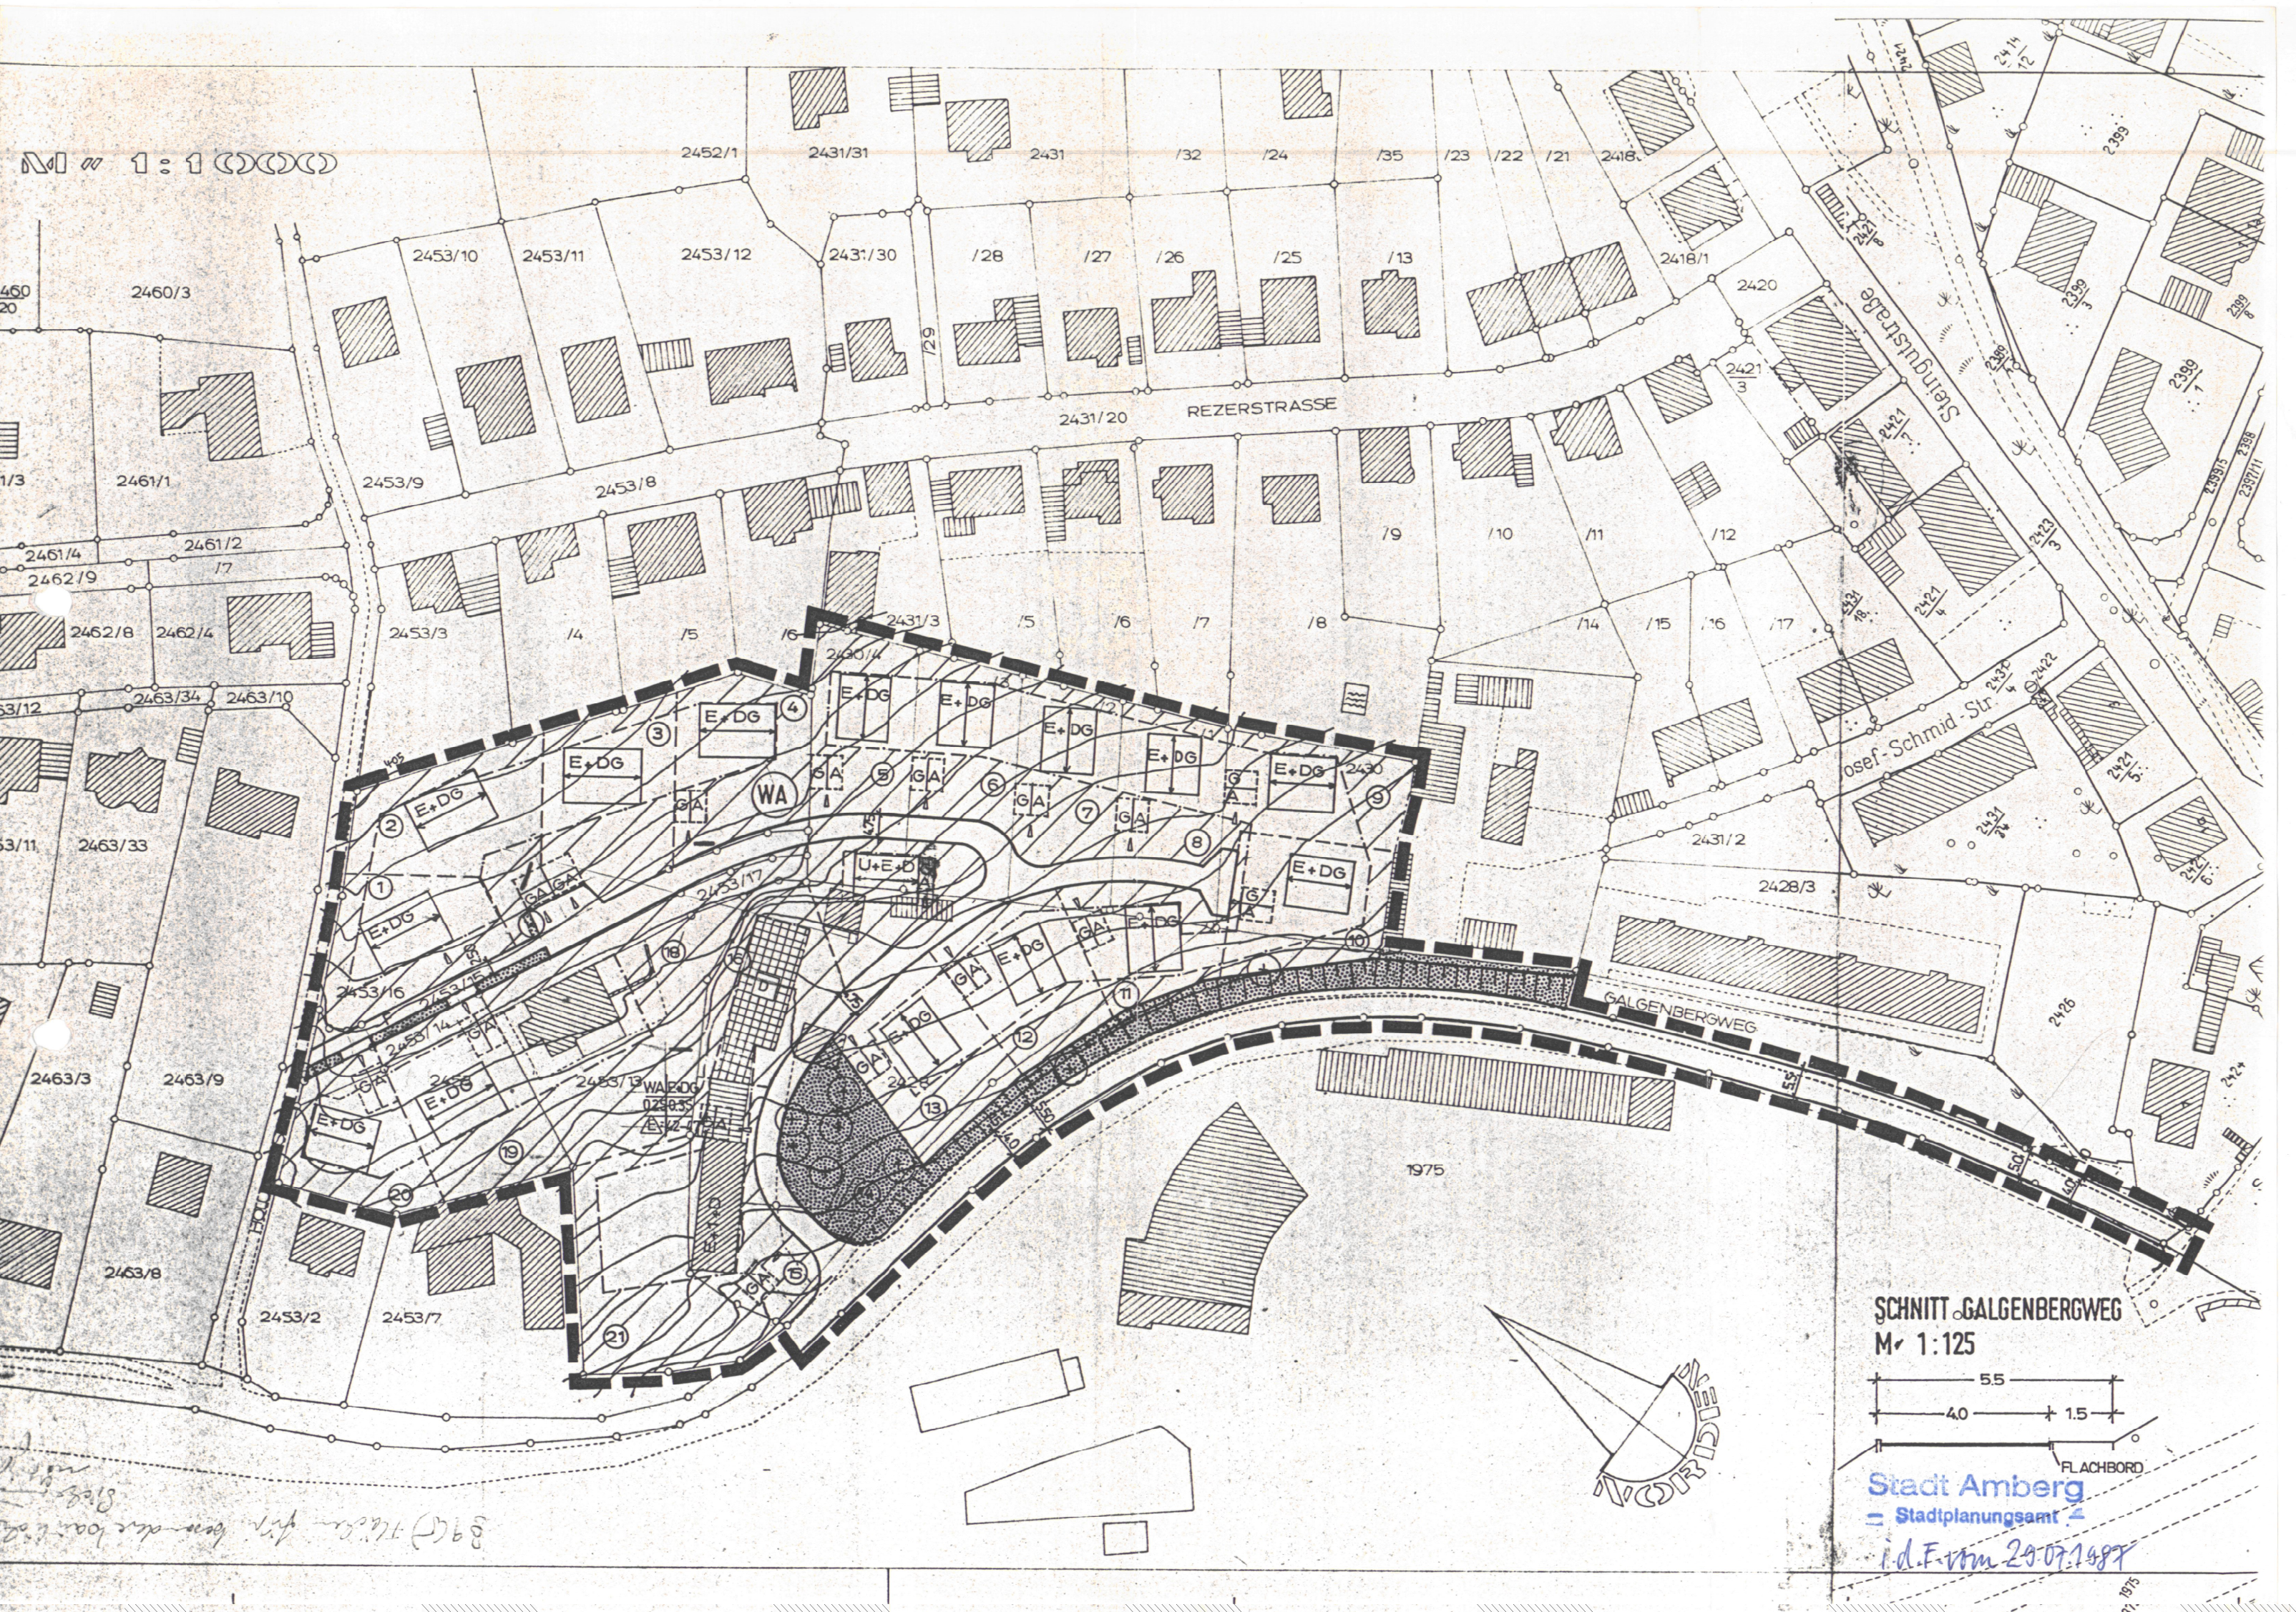
M 1:1000
REZERSTRASSE
GALGENBERGWEG
Steingutstraße
Josef-Schmid-Str.
WA
E+DG
GA
U+E+D
NORDEN
SCHNITT GALGENBERGWEG
M 1:125
5.5
4.0
1.5
FLACHBORD
Stadt Amberg
Stadtplanungsamt
i.d.F. vom 29.07.1987