Bebauungsplanentwurf Amberg 117 "Bergsteig Mitte II"

i.d.F. vom 23.11.2016 (2. Planungsabschnitt)

unmaßstäblich
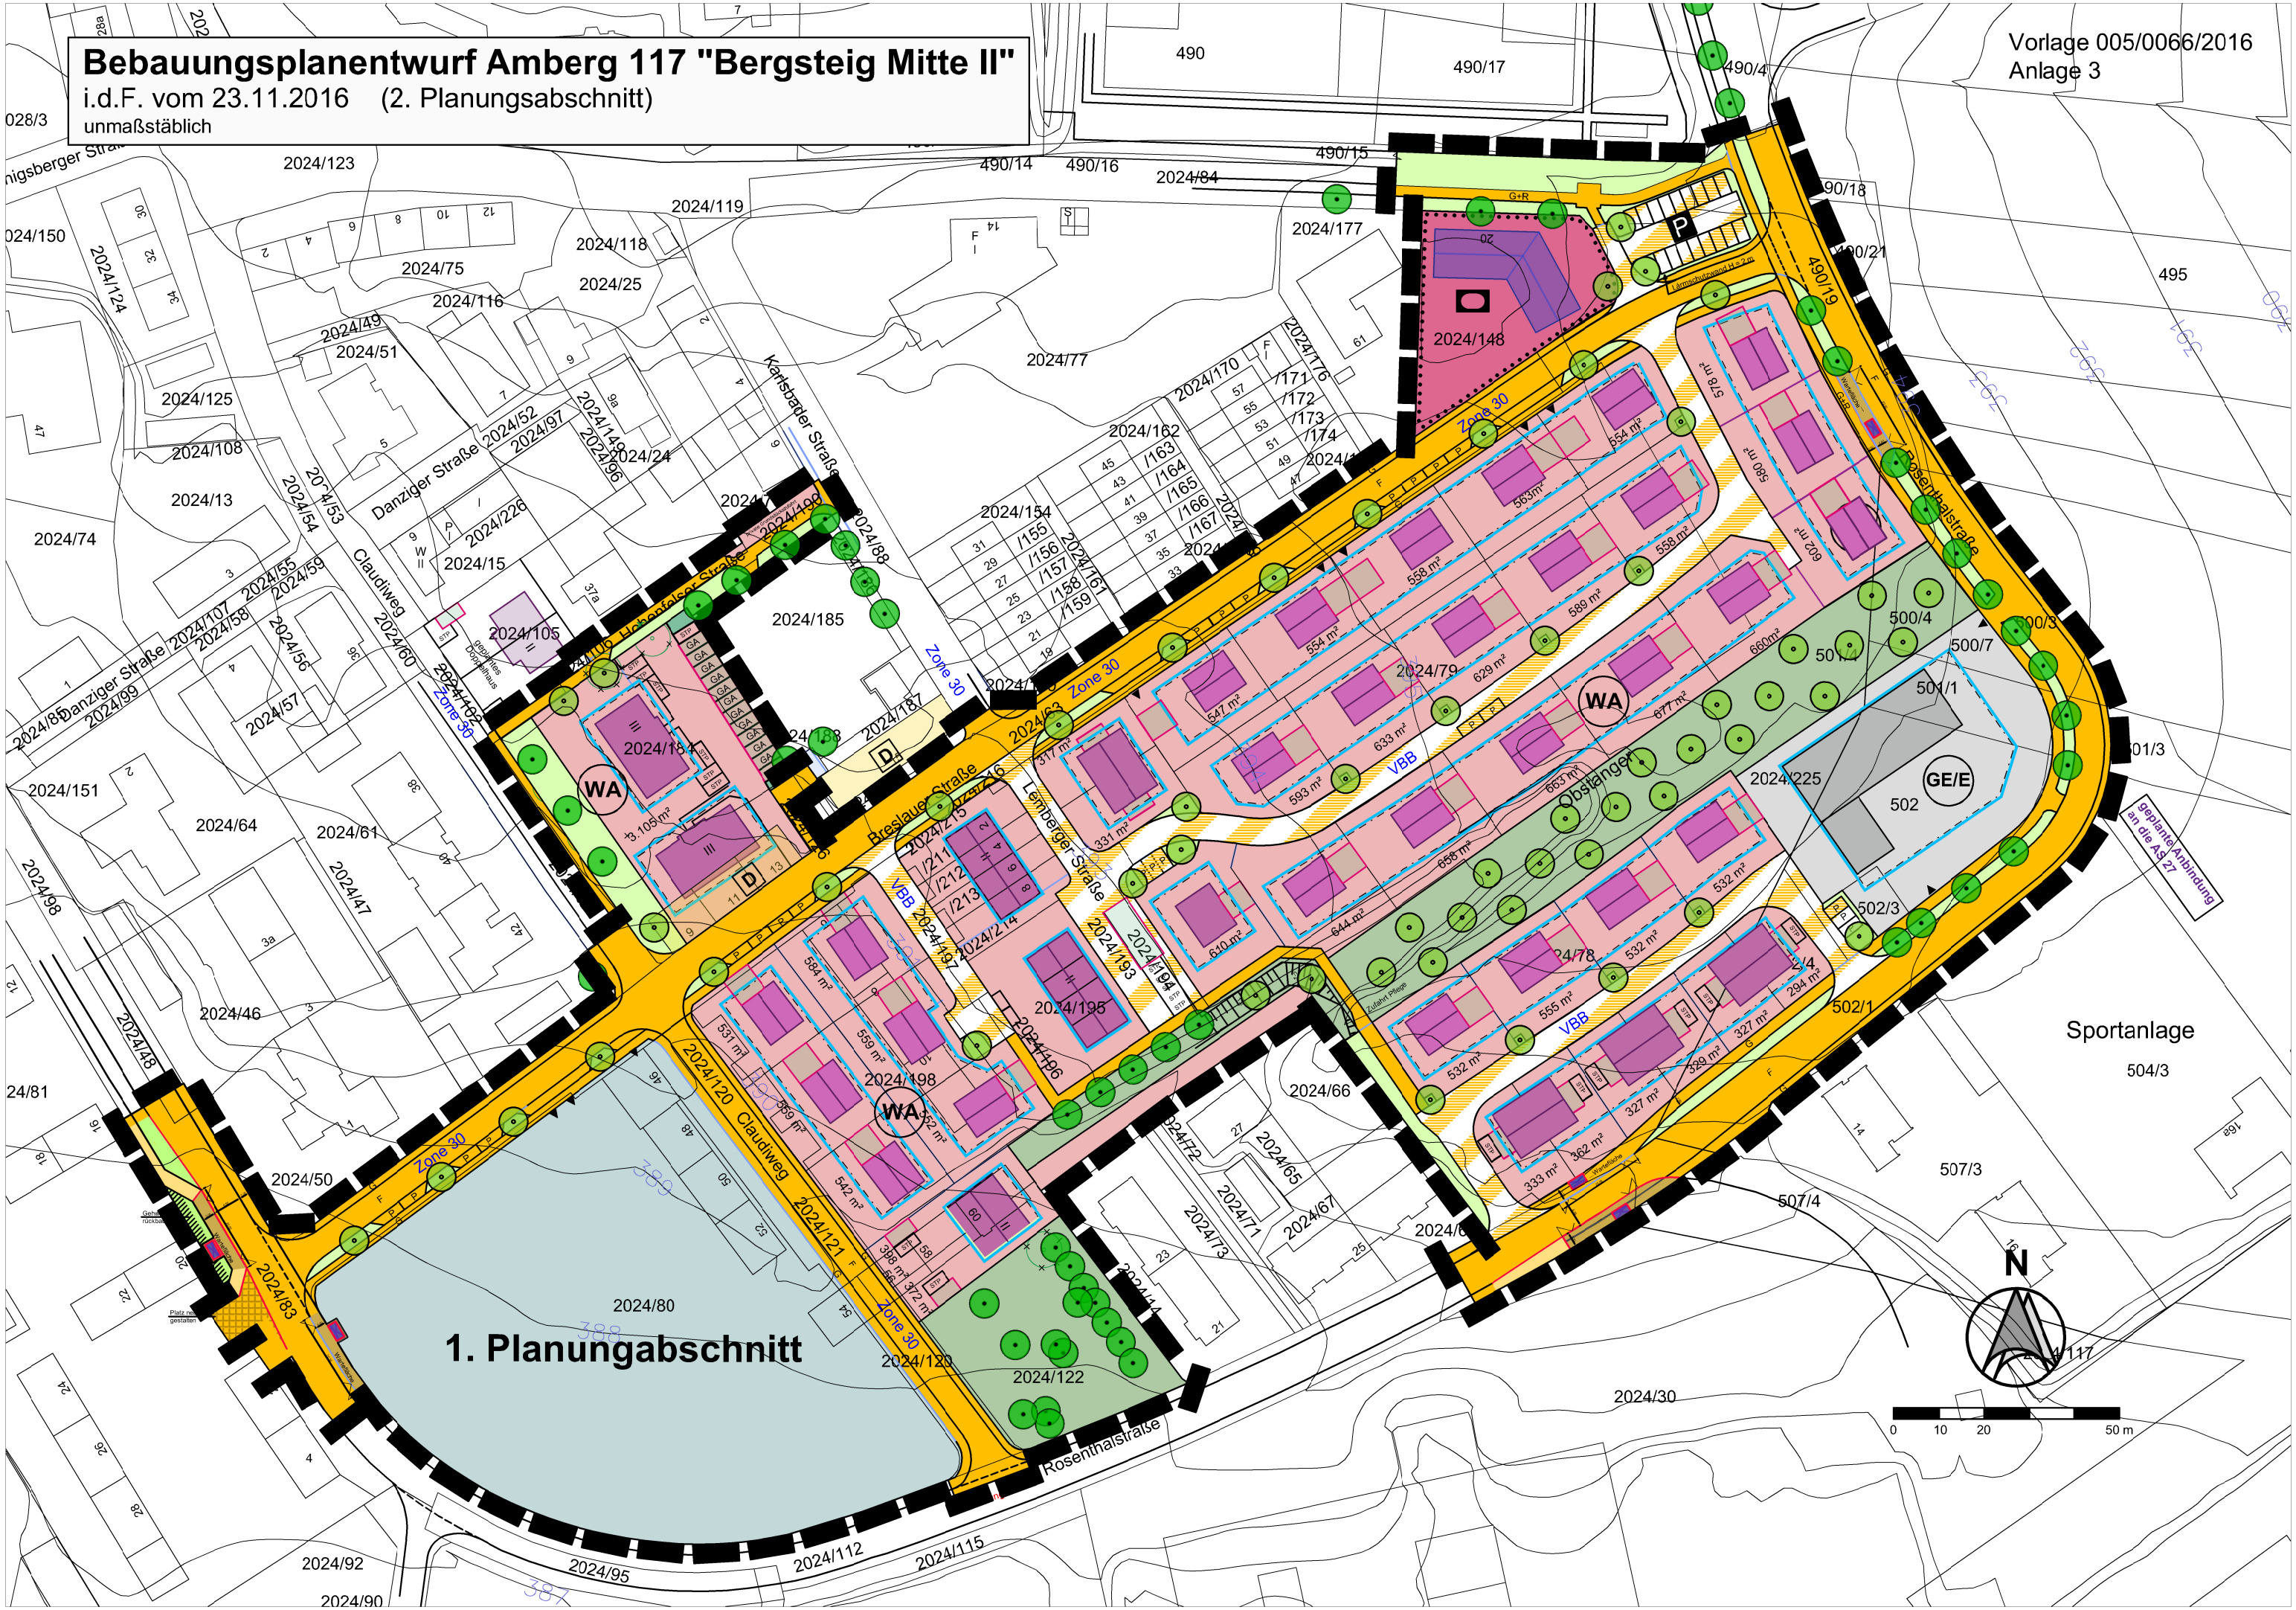
Vorlage 005/0066/2016
Anlage 3