


Wasserschaden Neues Stadtarchiv

am 15./16.02.2021

Paulanerplatz 17, Amberg

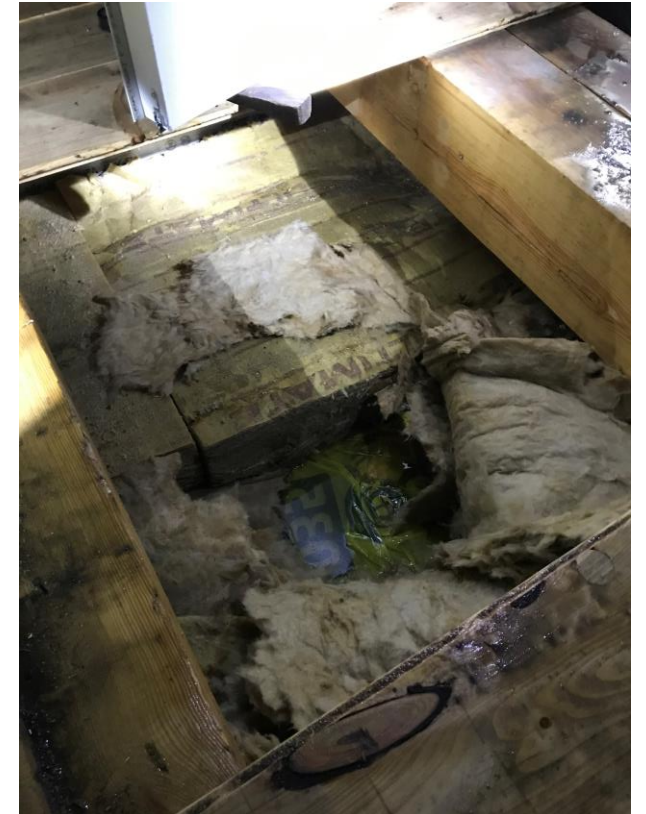

Schadenshergang



Der Brandmelder 63/1 hatte am 16.02.2021 um 5:31 Uhr durch Eintritt von Wasser einen Feueralarm ausgelöst

Schadenshergang


Querschnitt Dachkonstruktion Binder - Übersicht

M 1:10

Legende:


- neues Stahlnetz (Höl)
- neues Stahlnetz (Höl)

- Sanierung der Höl Dachkonstruktion siehe Plan Nr. A 02
- die dazugehörigen Sanierungsdetails siehe Plan Nr. A 03

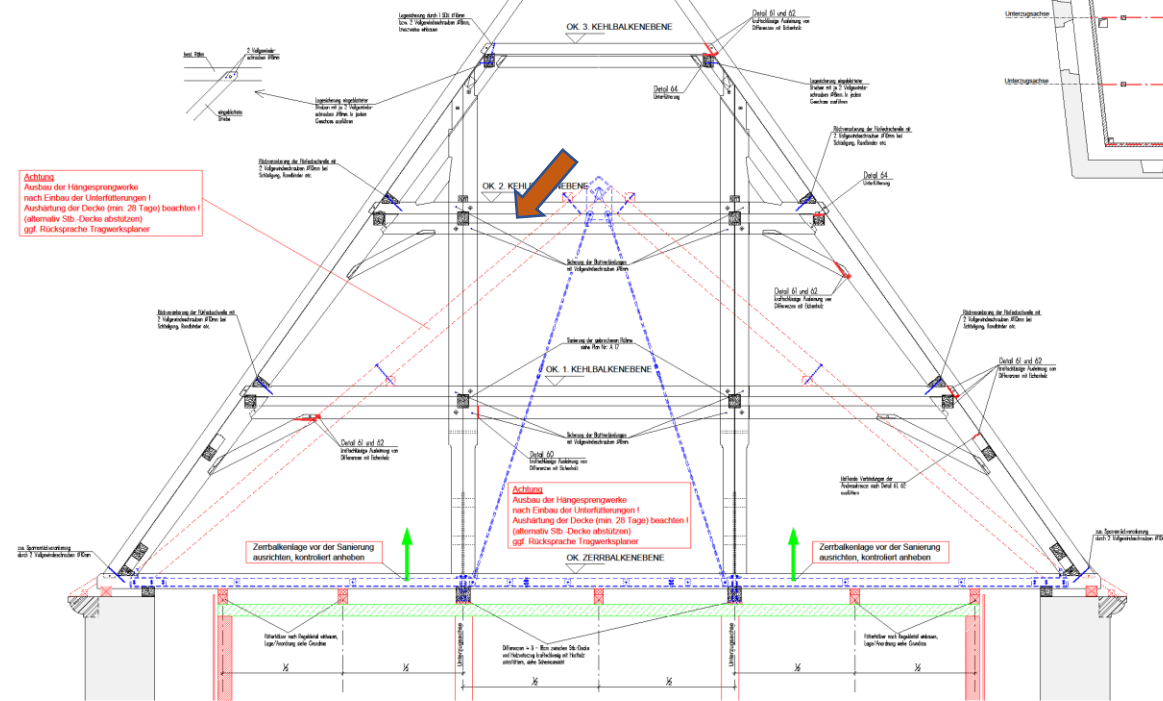


Grundriss Zwischengeschoss - Lage der Futterhölzer

M 1:100

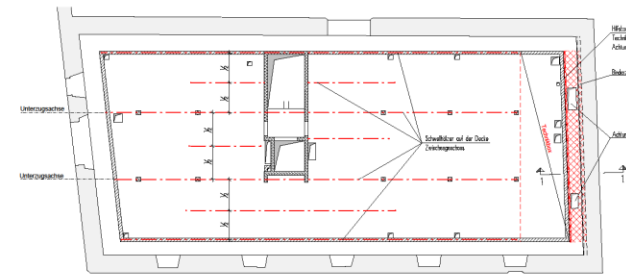

Regelschnitt 1-1, Umgang Technikbox


M 1:10

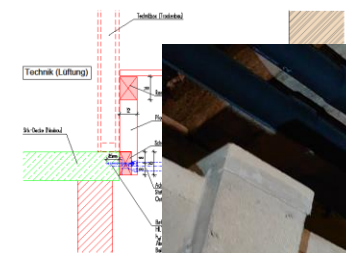


Detail 60

M 1:10

Ansicht

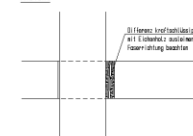

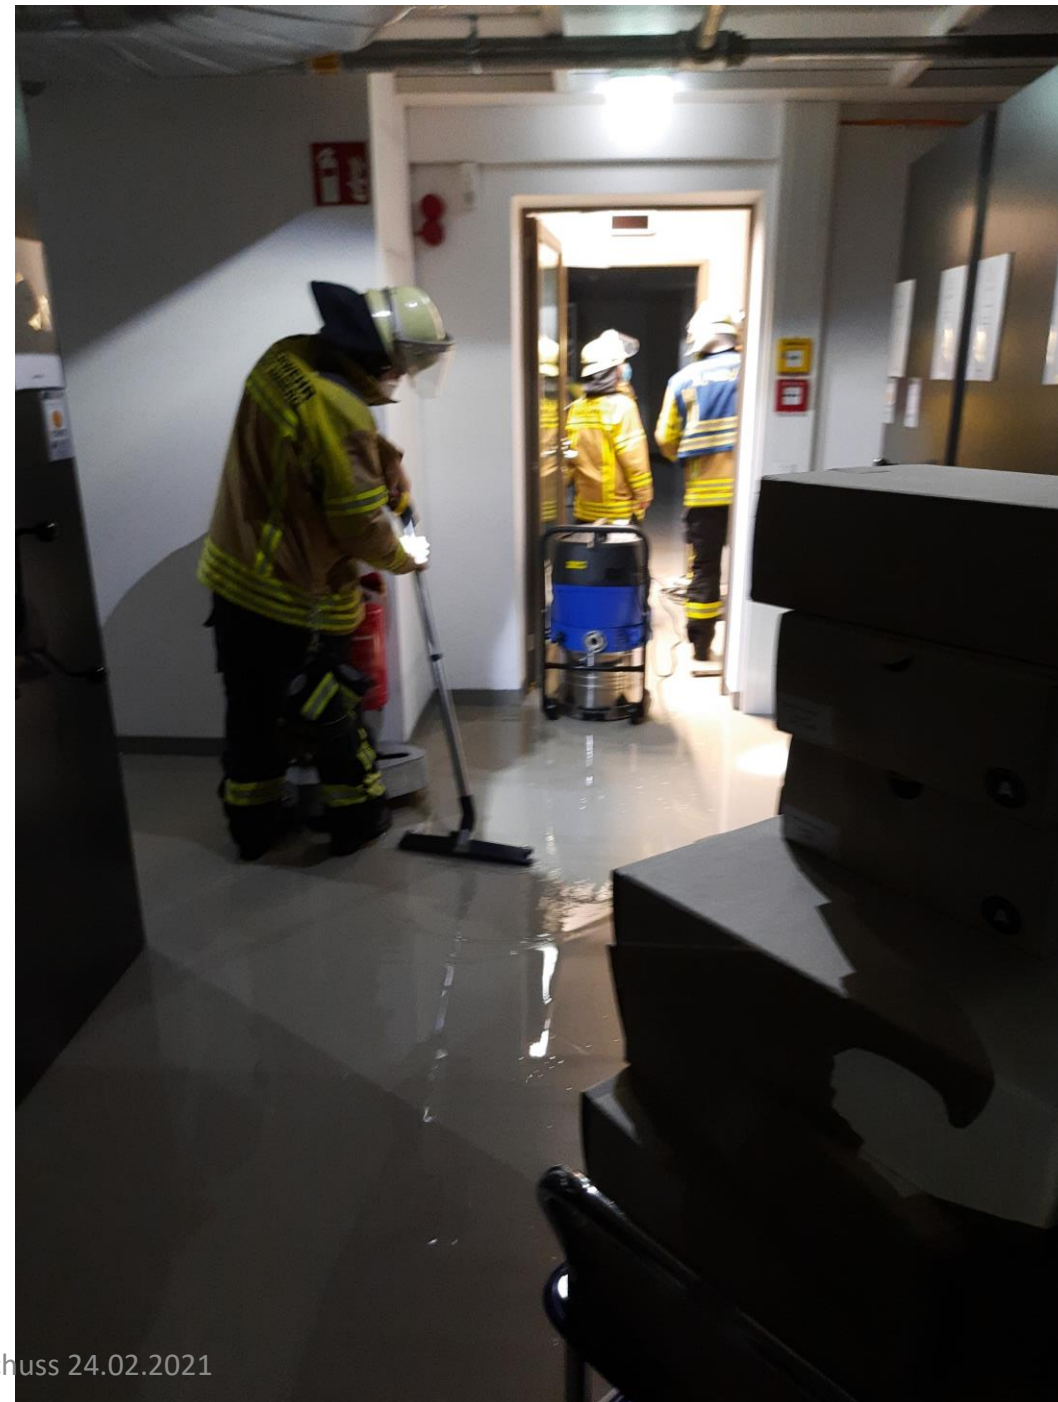


Schadensursache -im 2. Dachgeschoss



Kaltwasserleitung, DN 12 für die Lüftungsanlage
(gedämmt + Rohrbegleitheizung)

Schadensbild (1.Dachgeschoss)

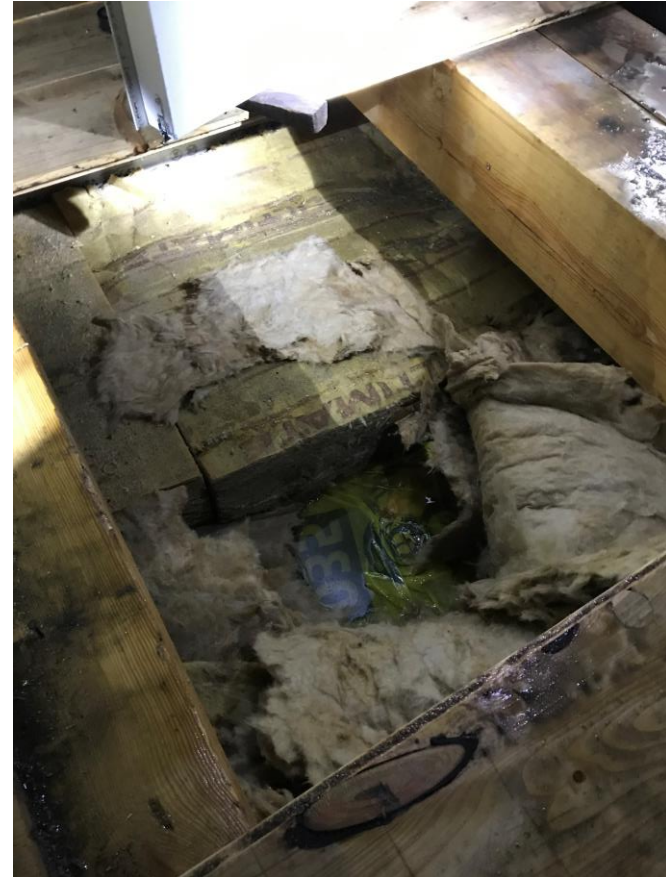



Schadensbild (1.Dachgeschoss)






Zwischengeschoß
ARCHIV

← Lüftungskanal →

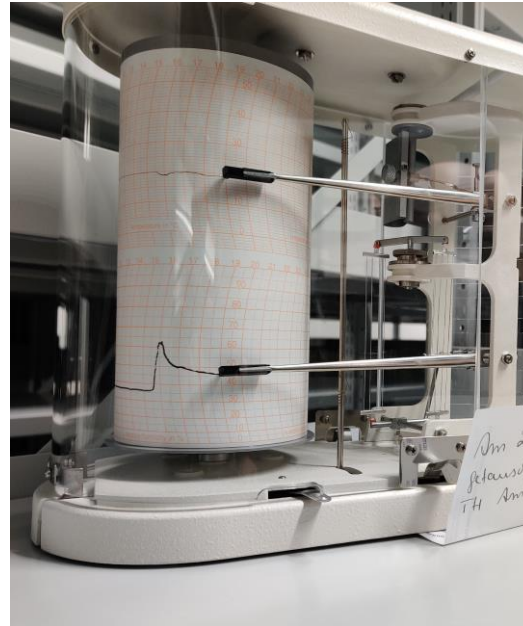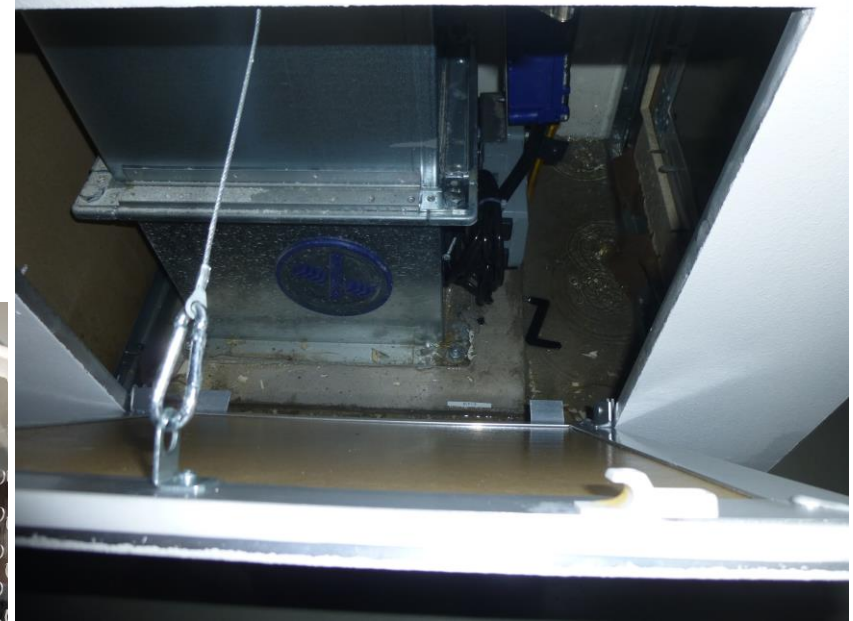


← Lüftungskanal
Versorgungsschacht →

Bauausschuss 24.02.2021

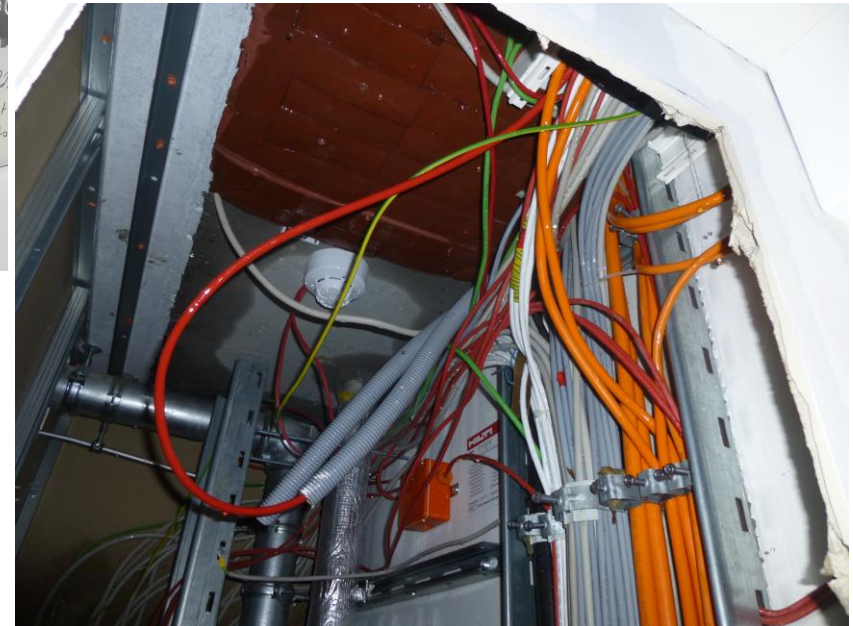

Zwischengeschoss ARCHIV


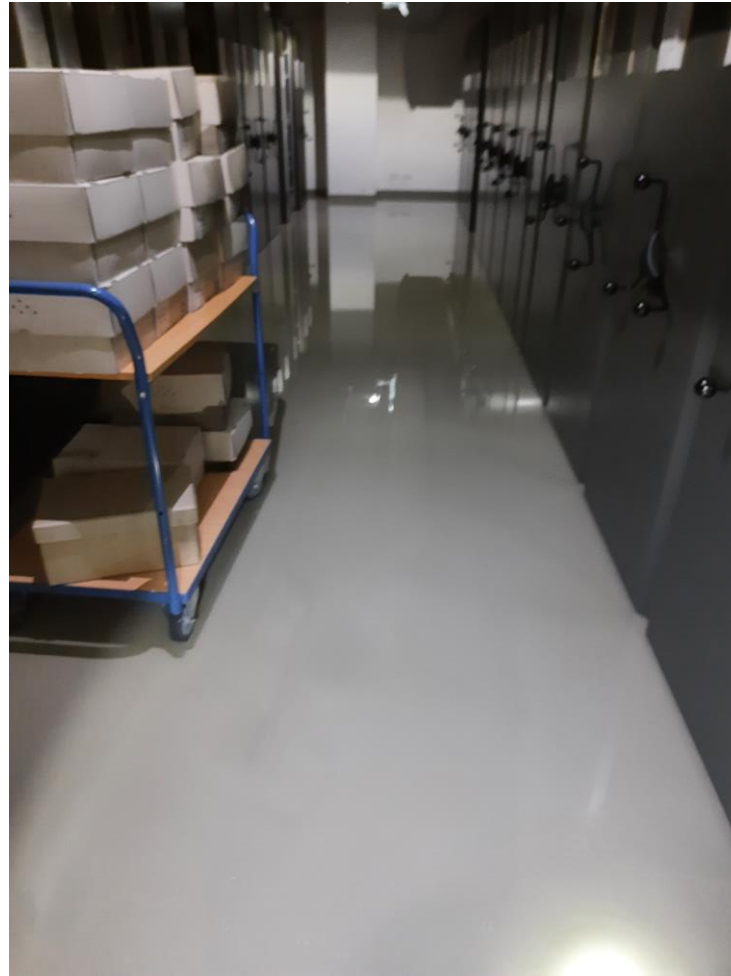


Bauausschuss 24.02.2021


Erdgeschoss ARCHIV



Kellergeschoss

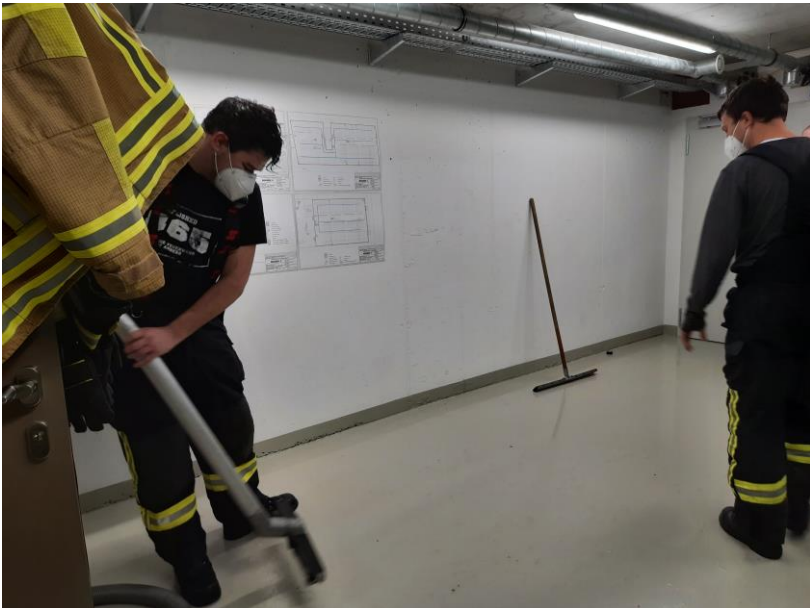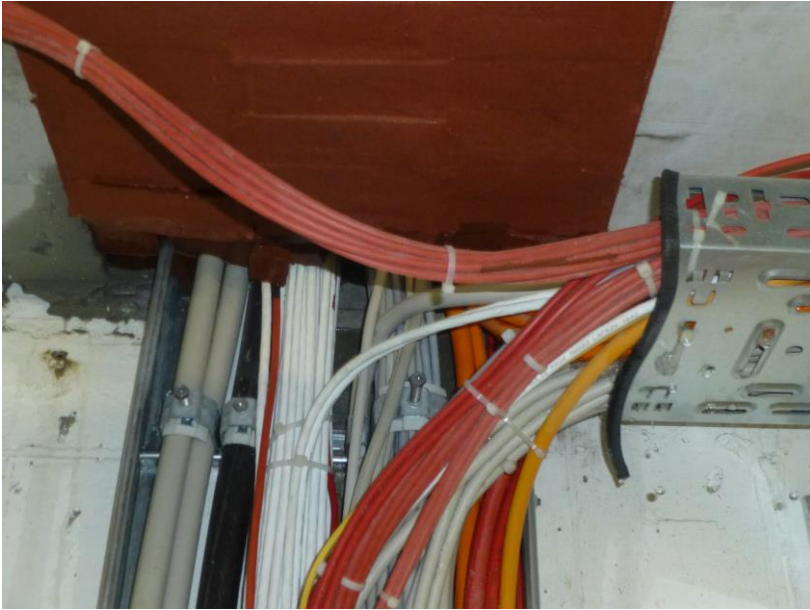

Sofortmaßnahmen

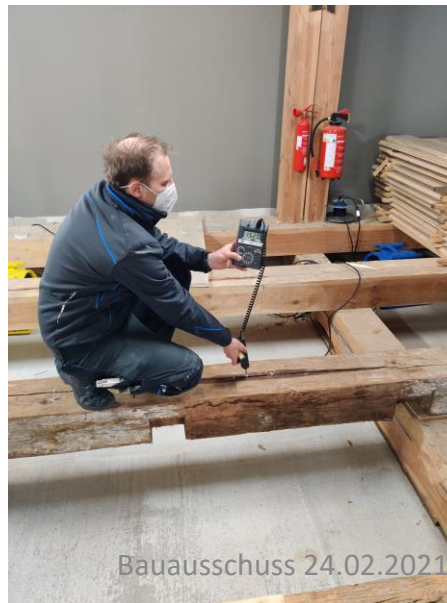


Sofortmaßnahmen



Schaden- am Inventar



Schaden- am Bauwerk

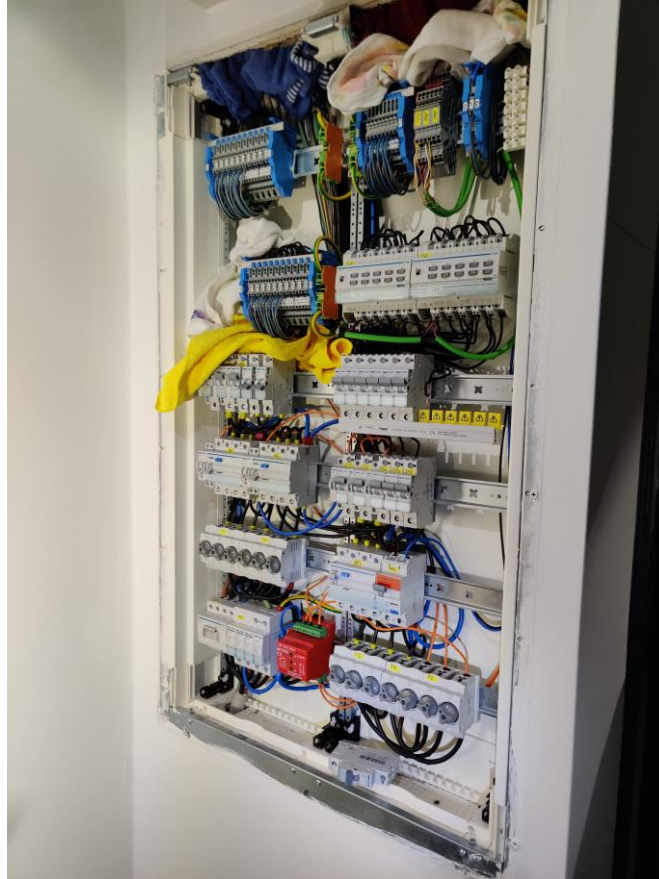

„Wie geht es nun weiter / Kosten?“

...das Archivgut:

- Durchfeuchtete Dokumente (125 kg) werden im Zentrum für Bucherhaltung Leipzig weiter „gefriergetrocknet“ – ca. 5.000 €
- Offerte des ZFB's für ggf. weitere nötige Restaurationsmaßnahmen - OB.30 €??

...das Gebäude:

- Laufende Trocknungsmaßnahmen fortführen bis zur Endtrocknung (ca. 2-3 Wochen)
- Zusammen mit den Sachverständigen des Gebäudeversicherers wird an der technisch hochkomplexen Ursachenforschung gearbeitet
- Wiederherstellung der geöffneten Gebäudebereiche- ggf. vorherige technische bzw. bauliche Ertüchtigung
- Mittelbereitstellung auf Vorschusskonto (VerwHH) mit Verfügungsrahmen über ca. 100.000 € zur Begleichung der Forderungen für Notmaßnahmen (Öffnungen, Trocknung, Entsorgung) bzw. für einen gleichwertigen Rückbau.