


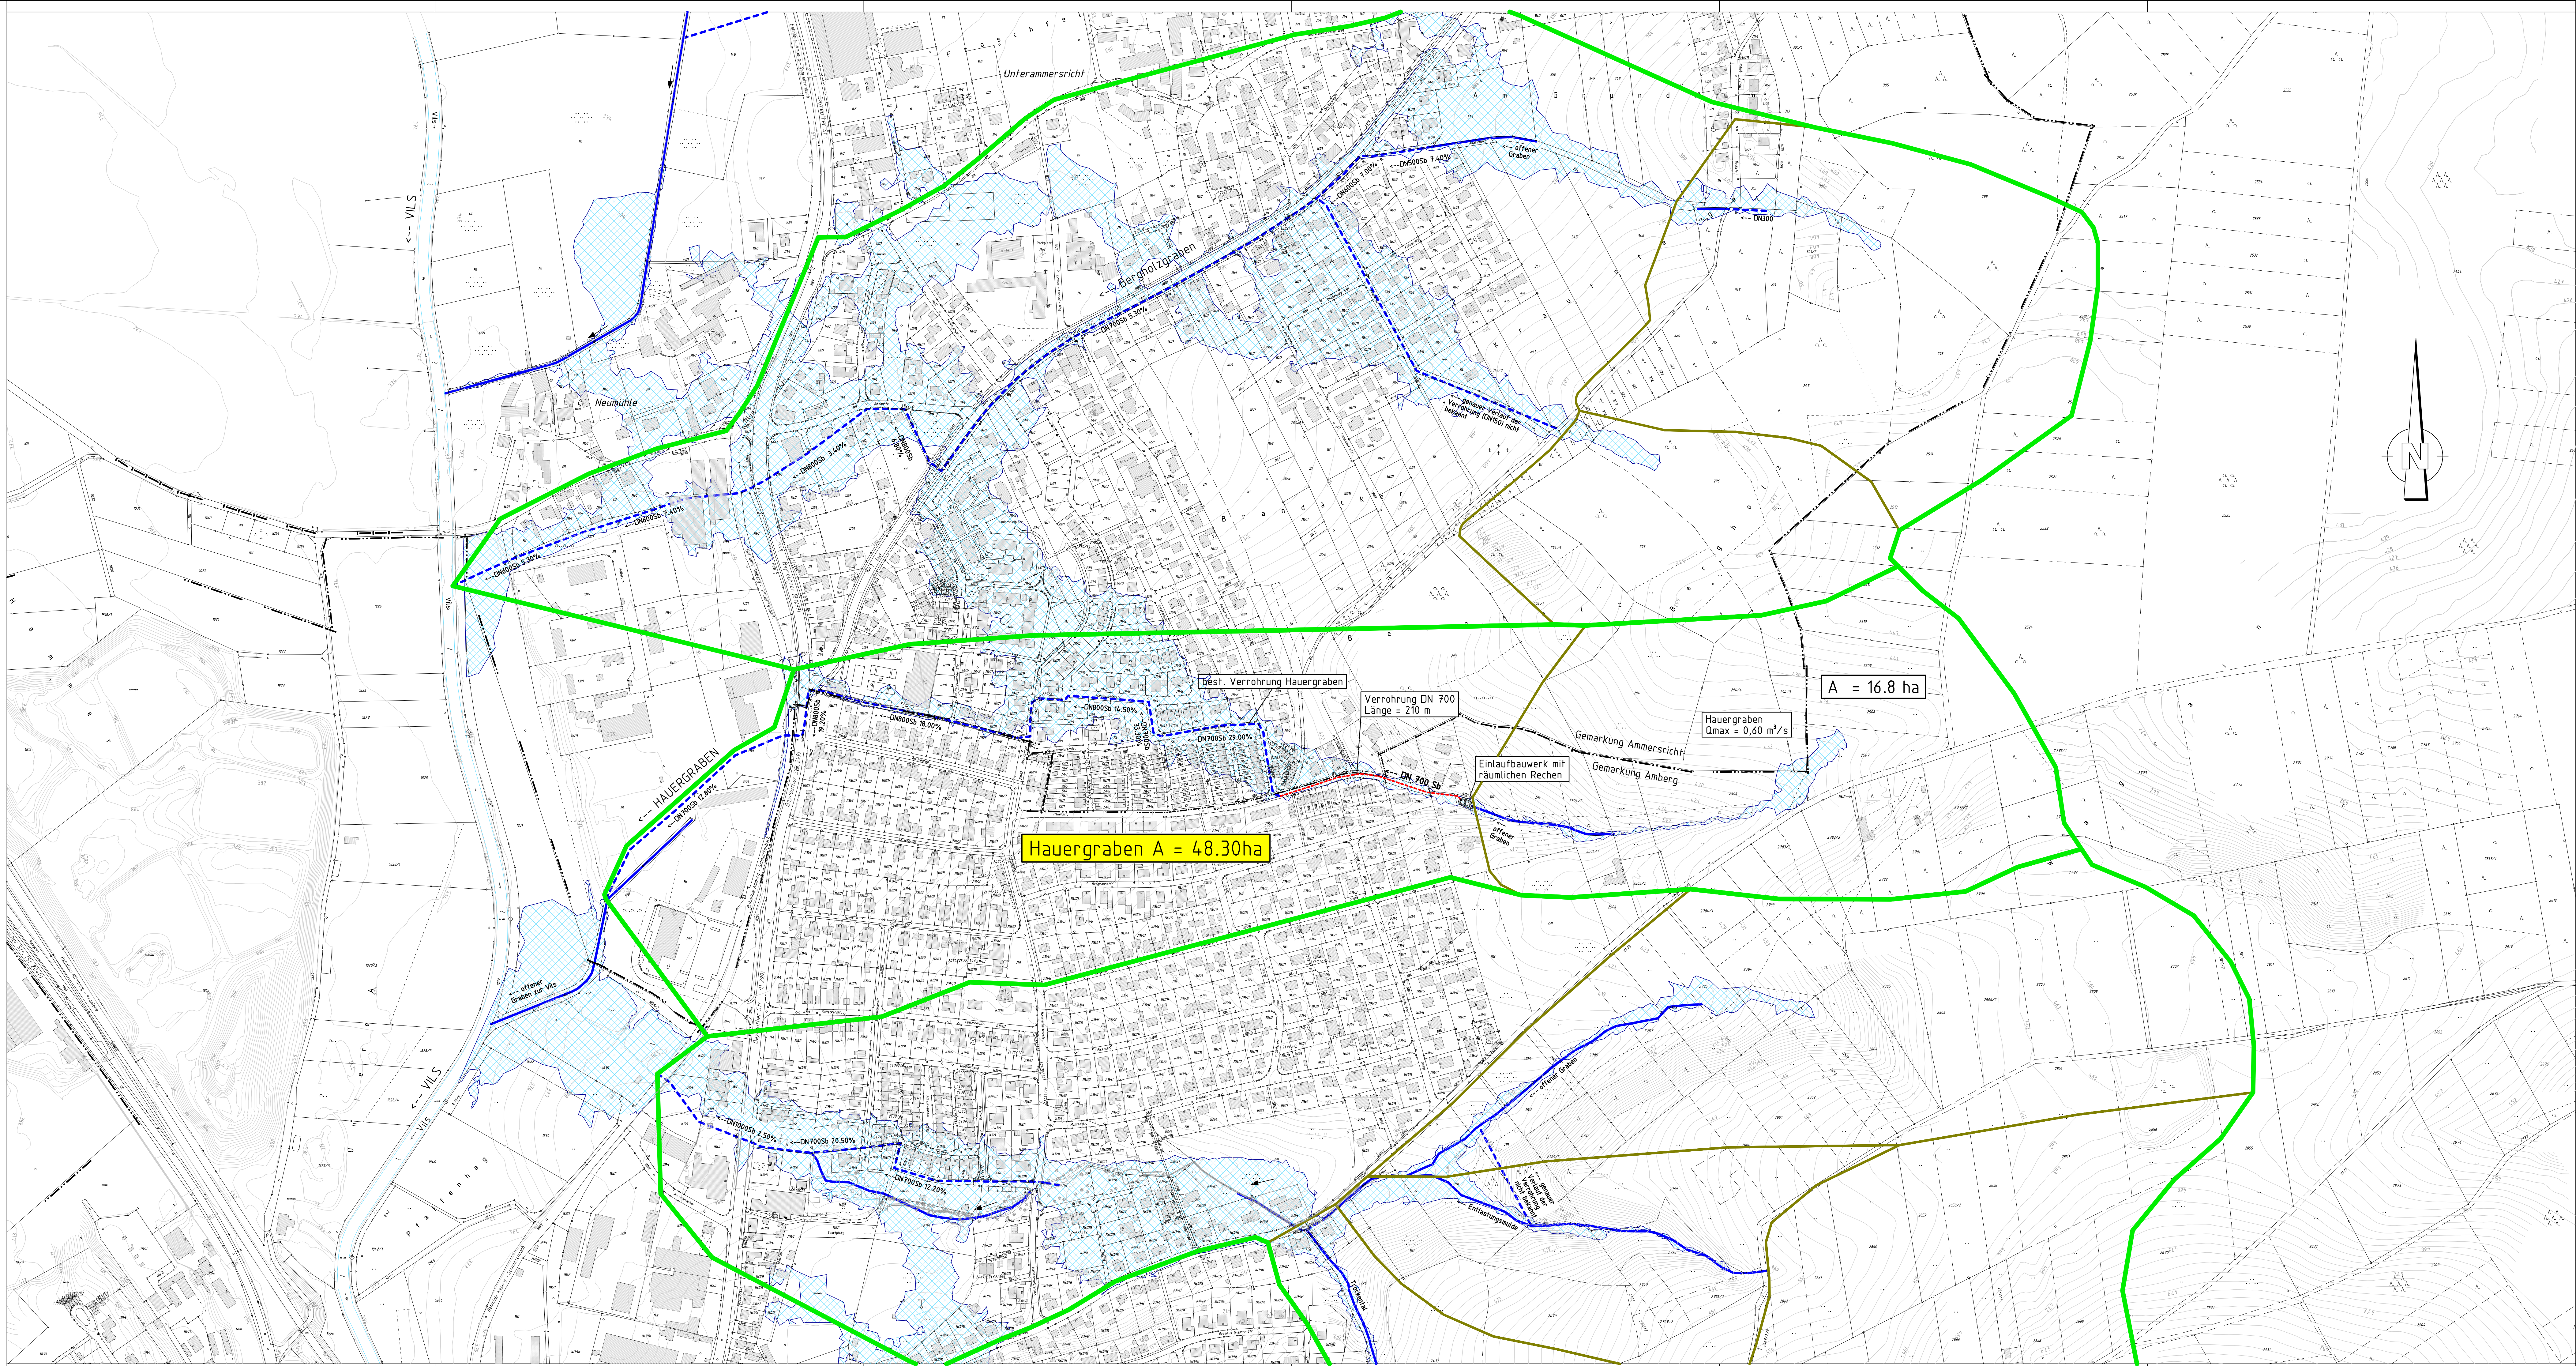

Zeichenerklärung:

- Einzugsgebietsgrenzen
- Teileinzugsgebietsgrenzen
- Bei 100-jährlichem Hochwasserereignis (HQ100) nach Simulation betroffene Siedlungsflächen
- offenes Gewässer
- vorhandene Gewässerverrohrung
- geplante Verrohrung

Nr.	Änderungen	gepr. am	Name
Vorhaben :	Hochwasserschutz Wagrain Nord Einzugsgebiet Hauergraben	Anlage :	3
Vorhabenträger :	Stadt Amberg	Plan-Nr.:	00214-12-4-3
Maßstab :	Übersichtslageplan	Tag	Name
1 : 2 500	Entwurfsplanung	entw. 22.12.21	St
		gez. 22.12.21	DJ
		gepr. 22.12.21	St
Vorhabenträger : Stadt Amberg		Entwurfsverfasser :	
Stenhofgasse 2, 92224 Amberg		22.12.2021	
ROH		Renner-Hartmann Consult GmbH	
Ingenieurbüro für Bau- und Umwelttechnik		Hartenstraße 6, 92224 Amberg	
		Tel.: 09421/4860-0, Fax: 09421/4860-49	
		http://www.renner-consult.de	
		E-Mail: info@renner-consult.de	