


# Schnitt Lessingstraße 31

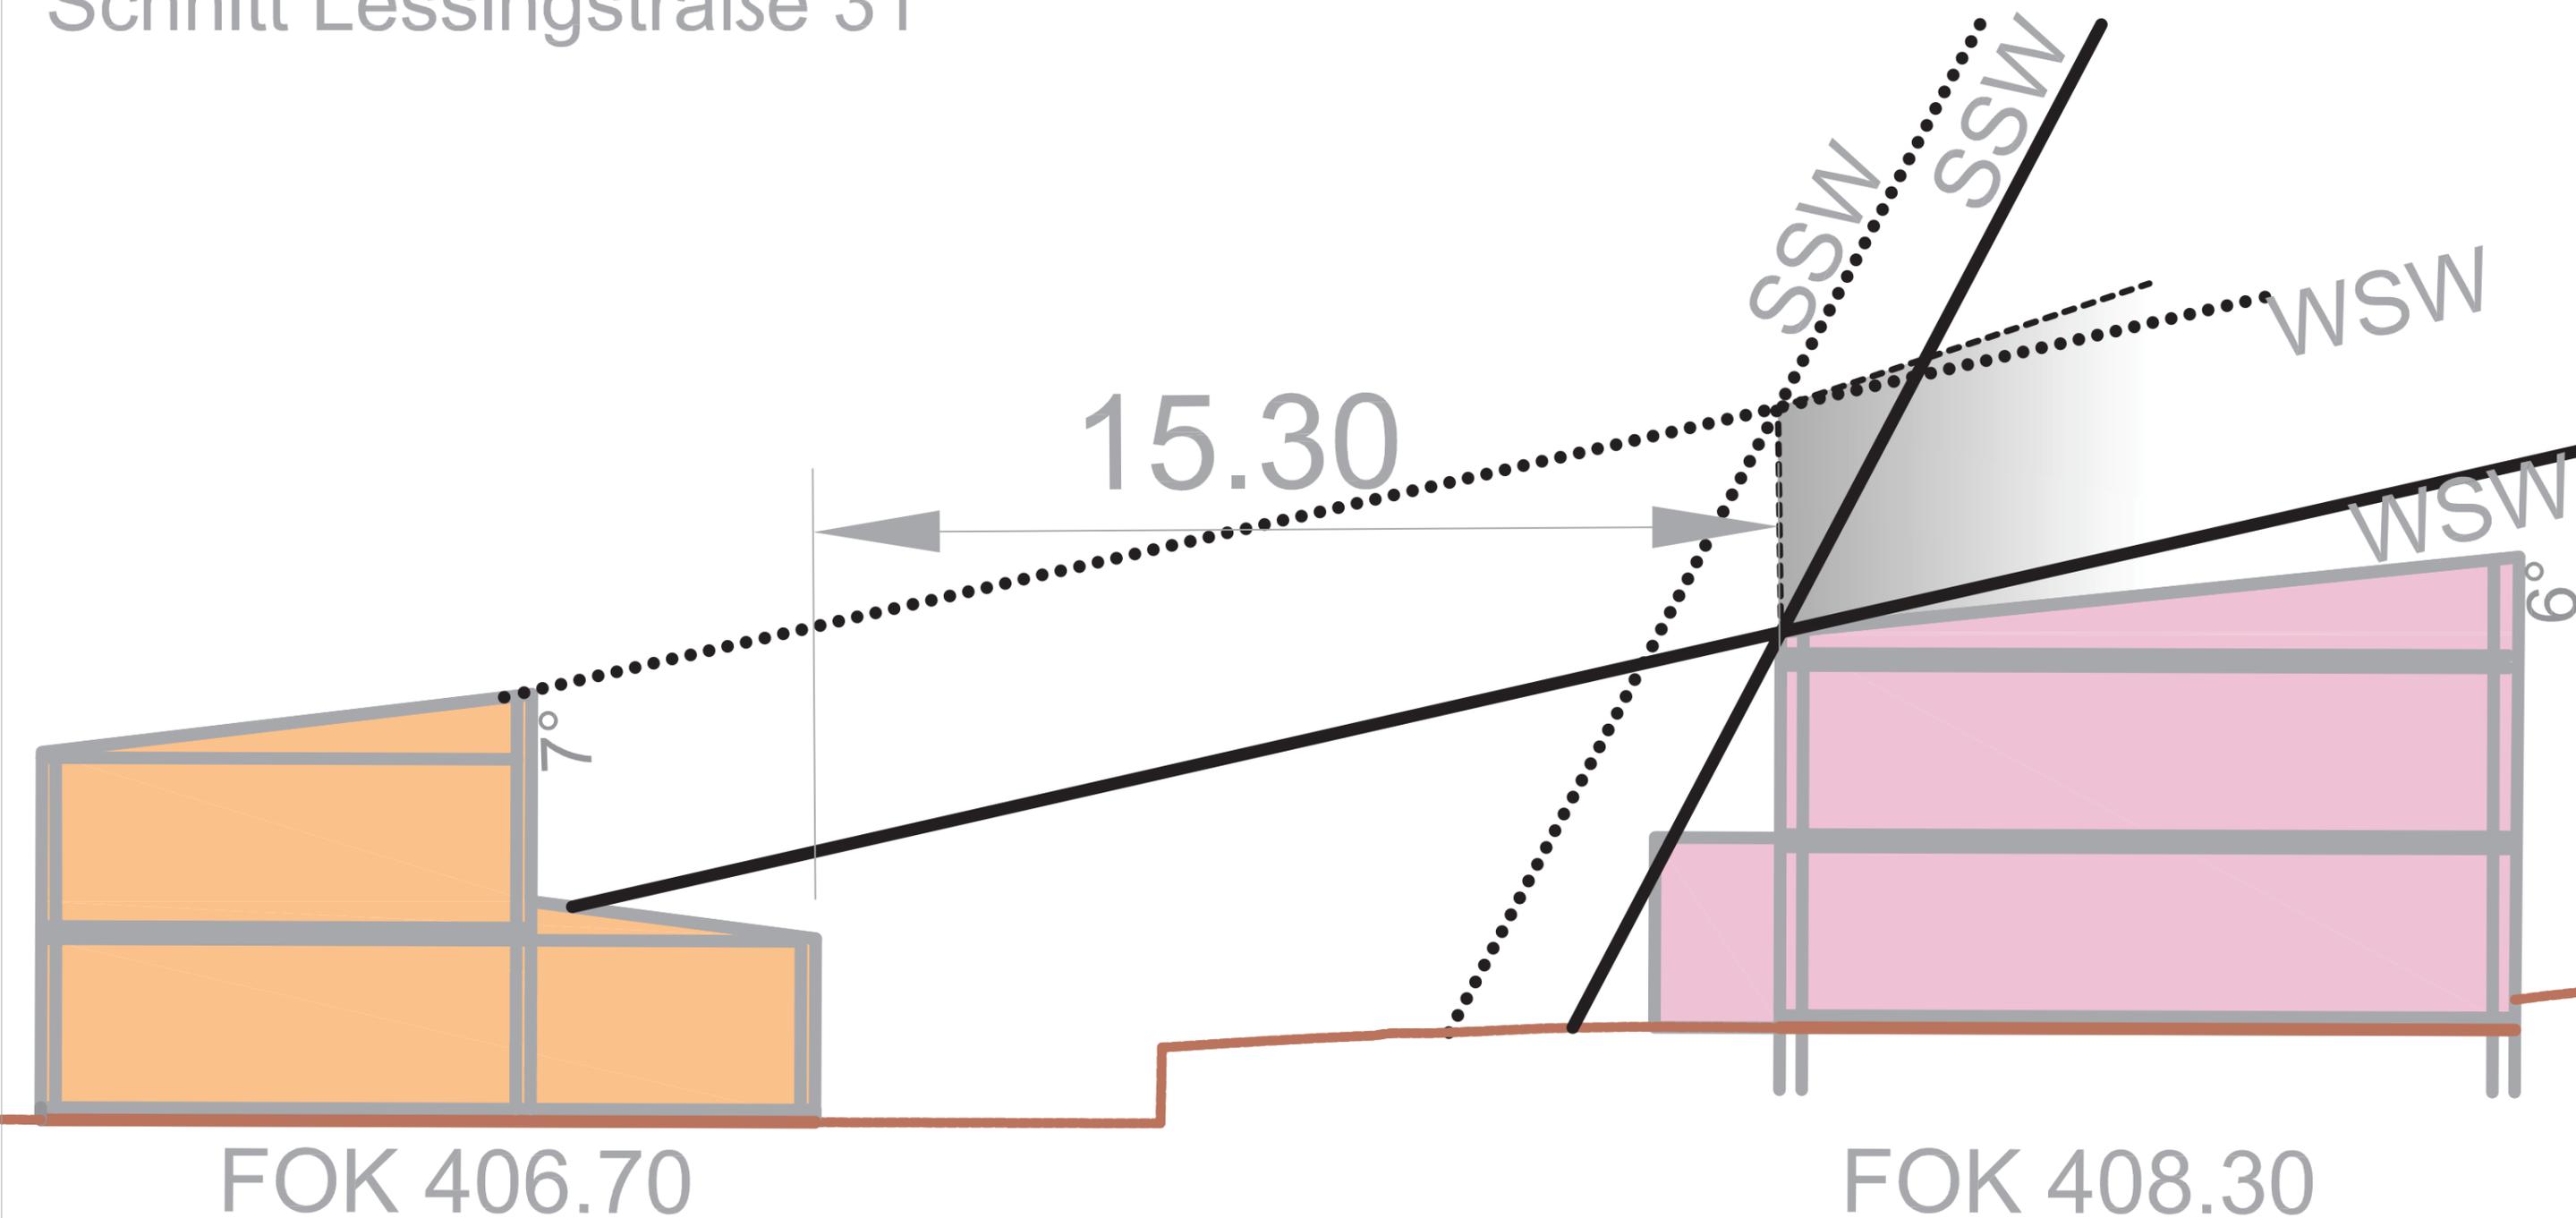

Wintersonnenwende (WSW) 12.80°  
Sommersonnenwende (SSW) 62.21°

Verschattung		08.10.2014
Maßstab: 1:100	AM 10C Martinshöhe	Blatt: 1 (1)
m; cm		