


Beschlussvorlage-Nr: 005/0057/2014

Anlage 1

Planfassung vom 08.09.2014

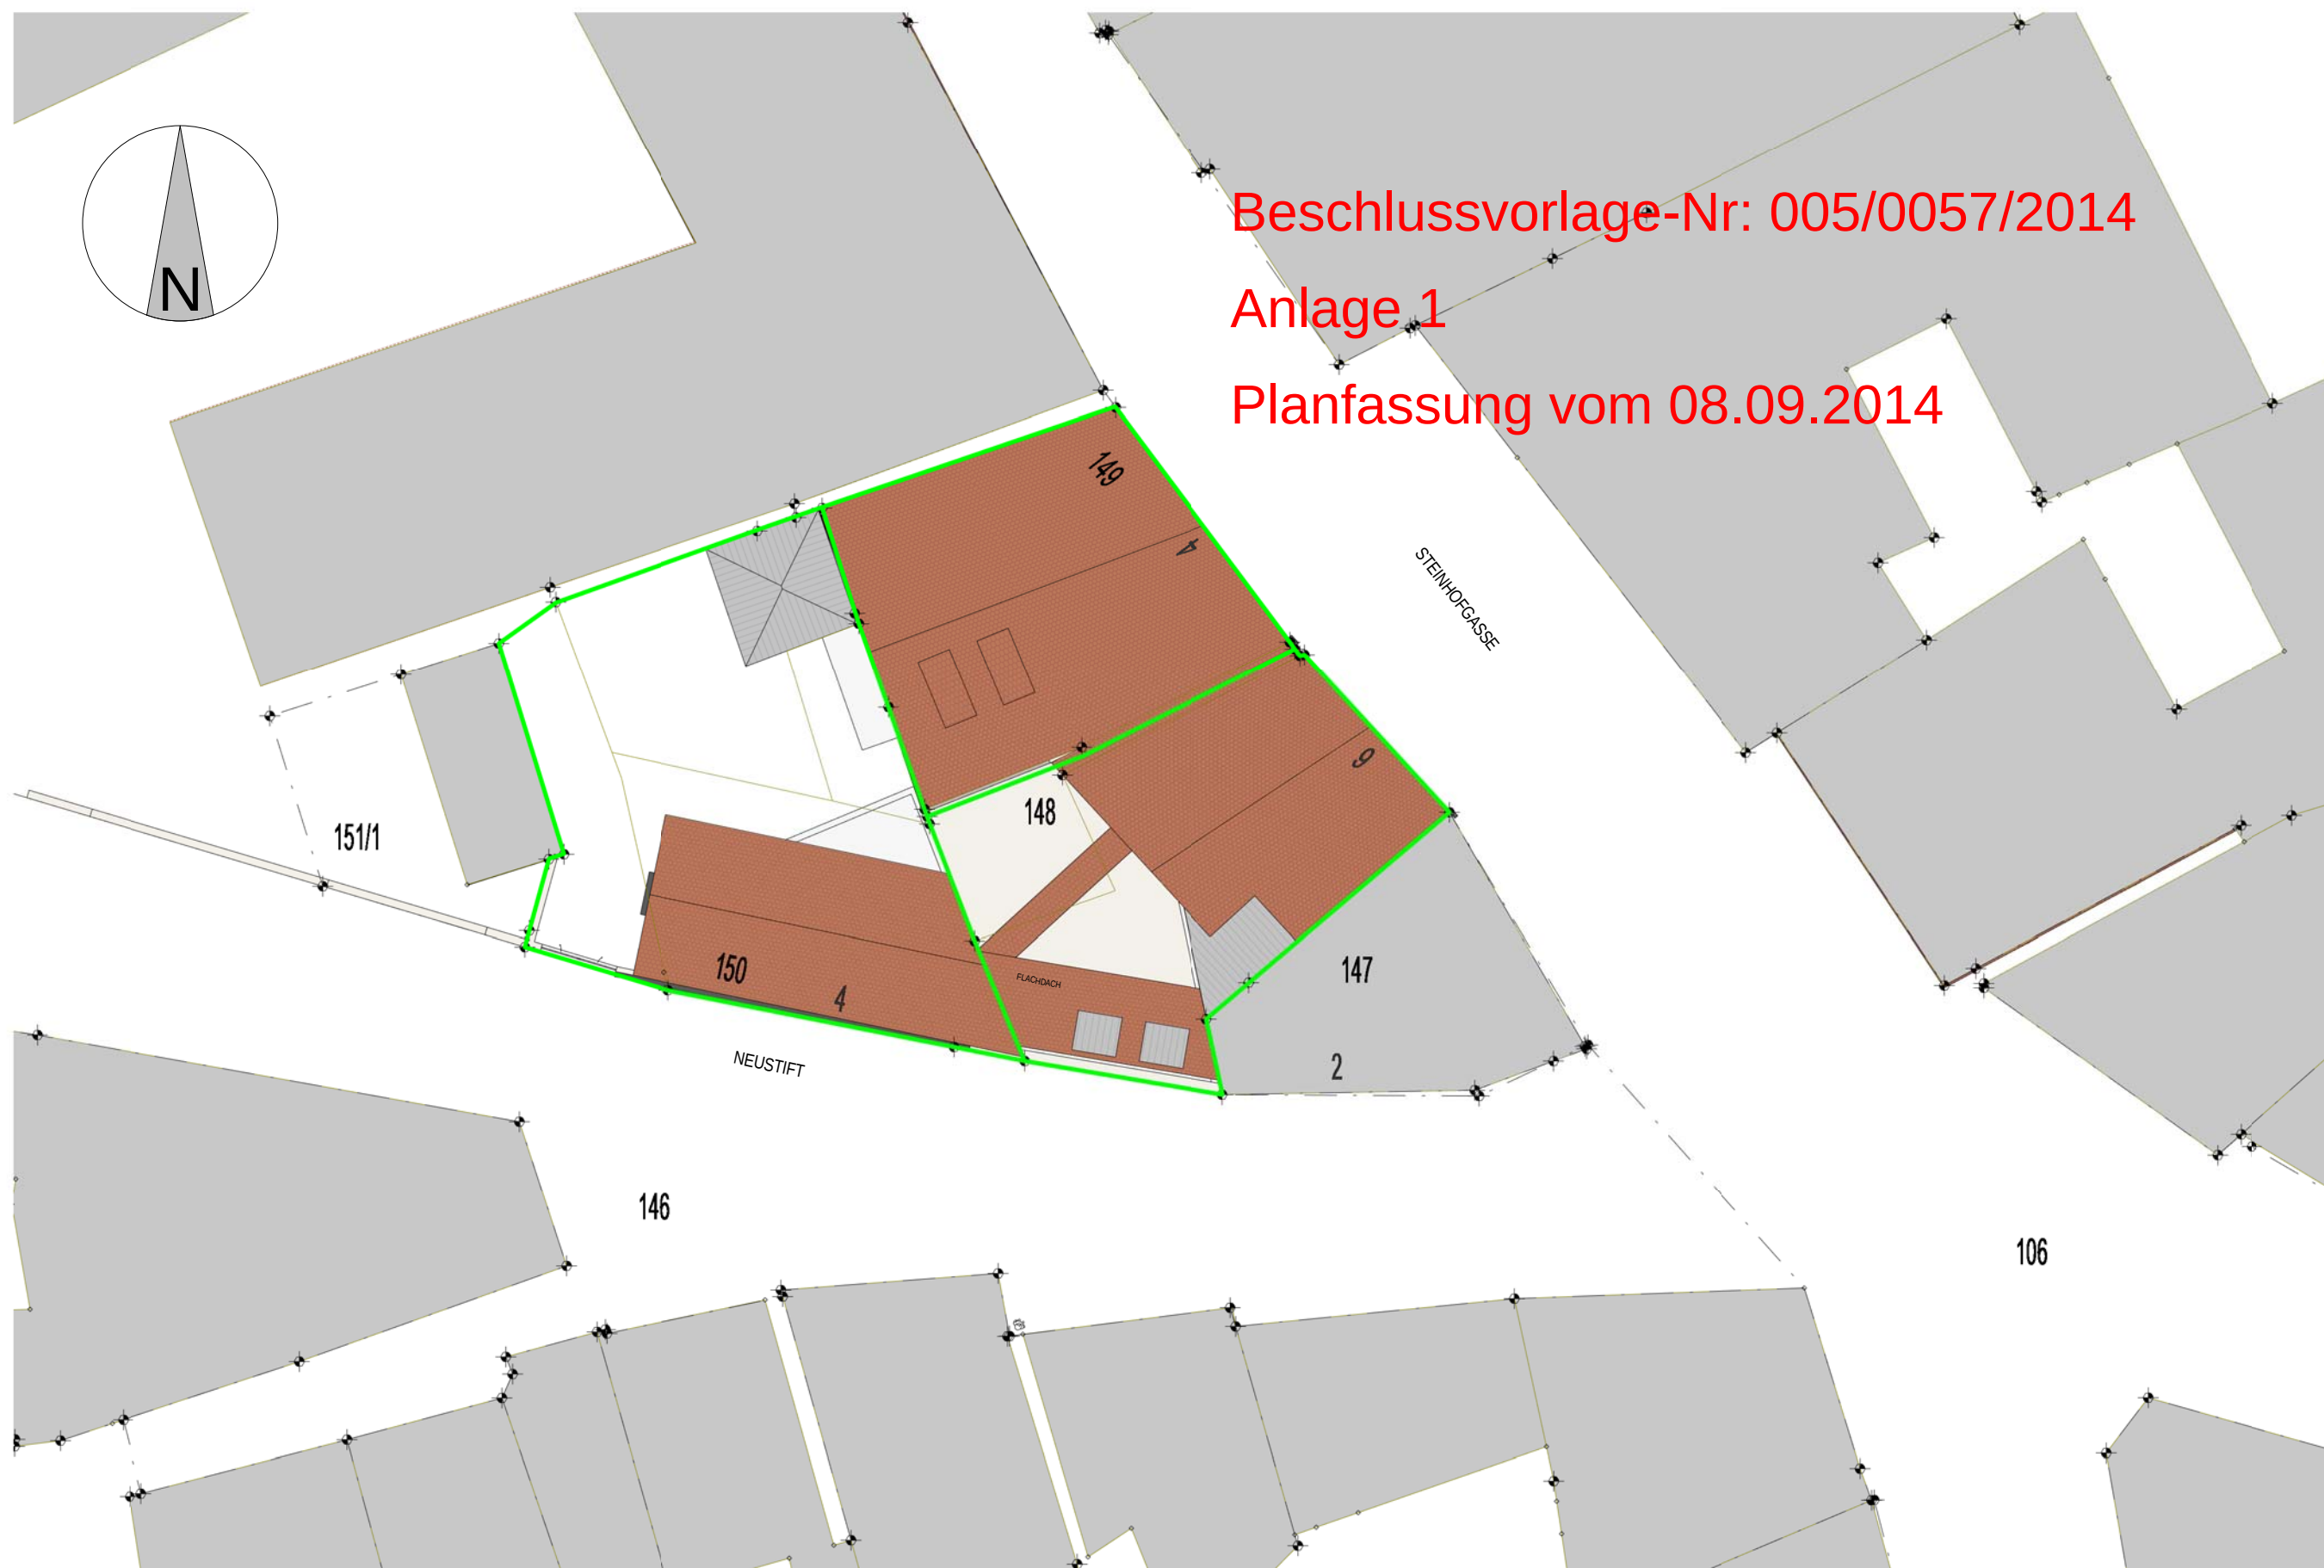


LAGEPLAN

M 1 : 250




LAGEPLAN - BESTAND

M 1 : 250

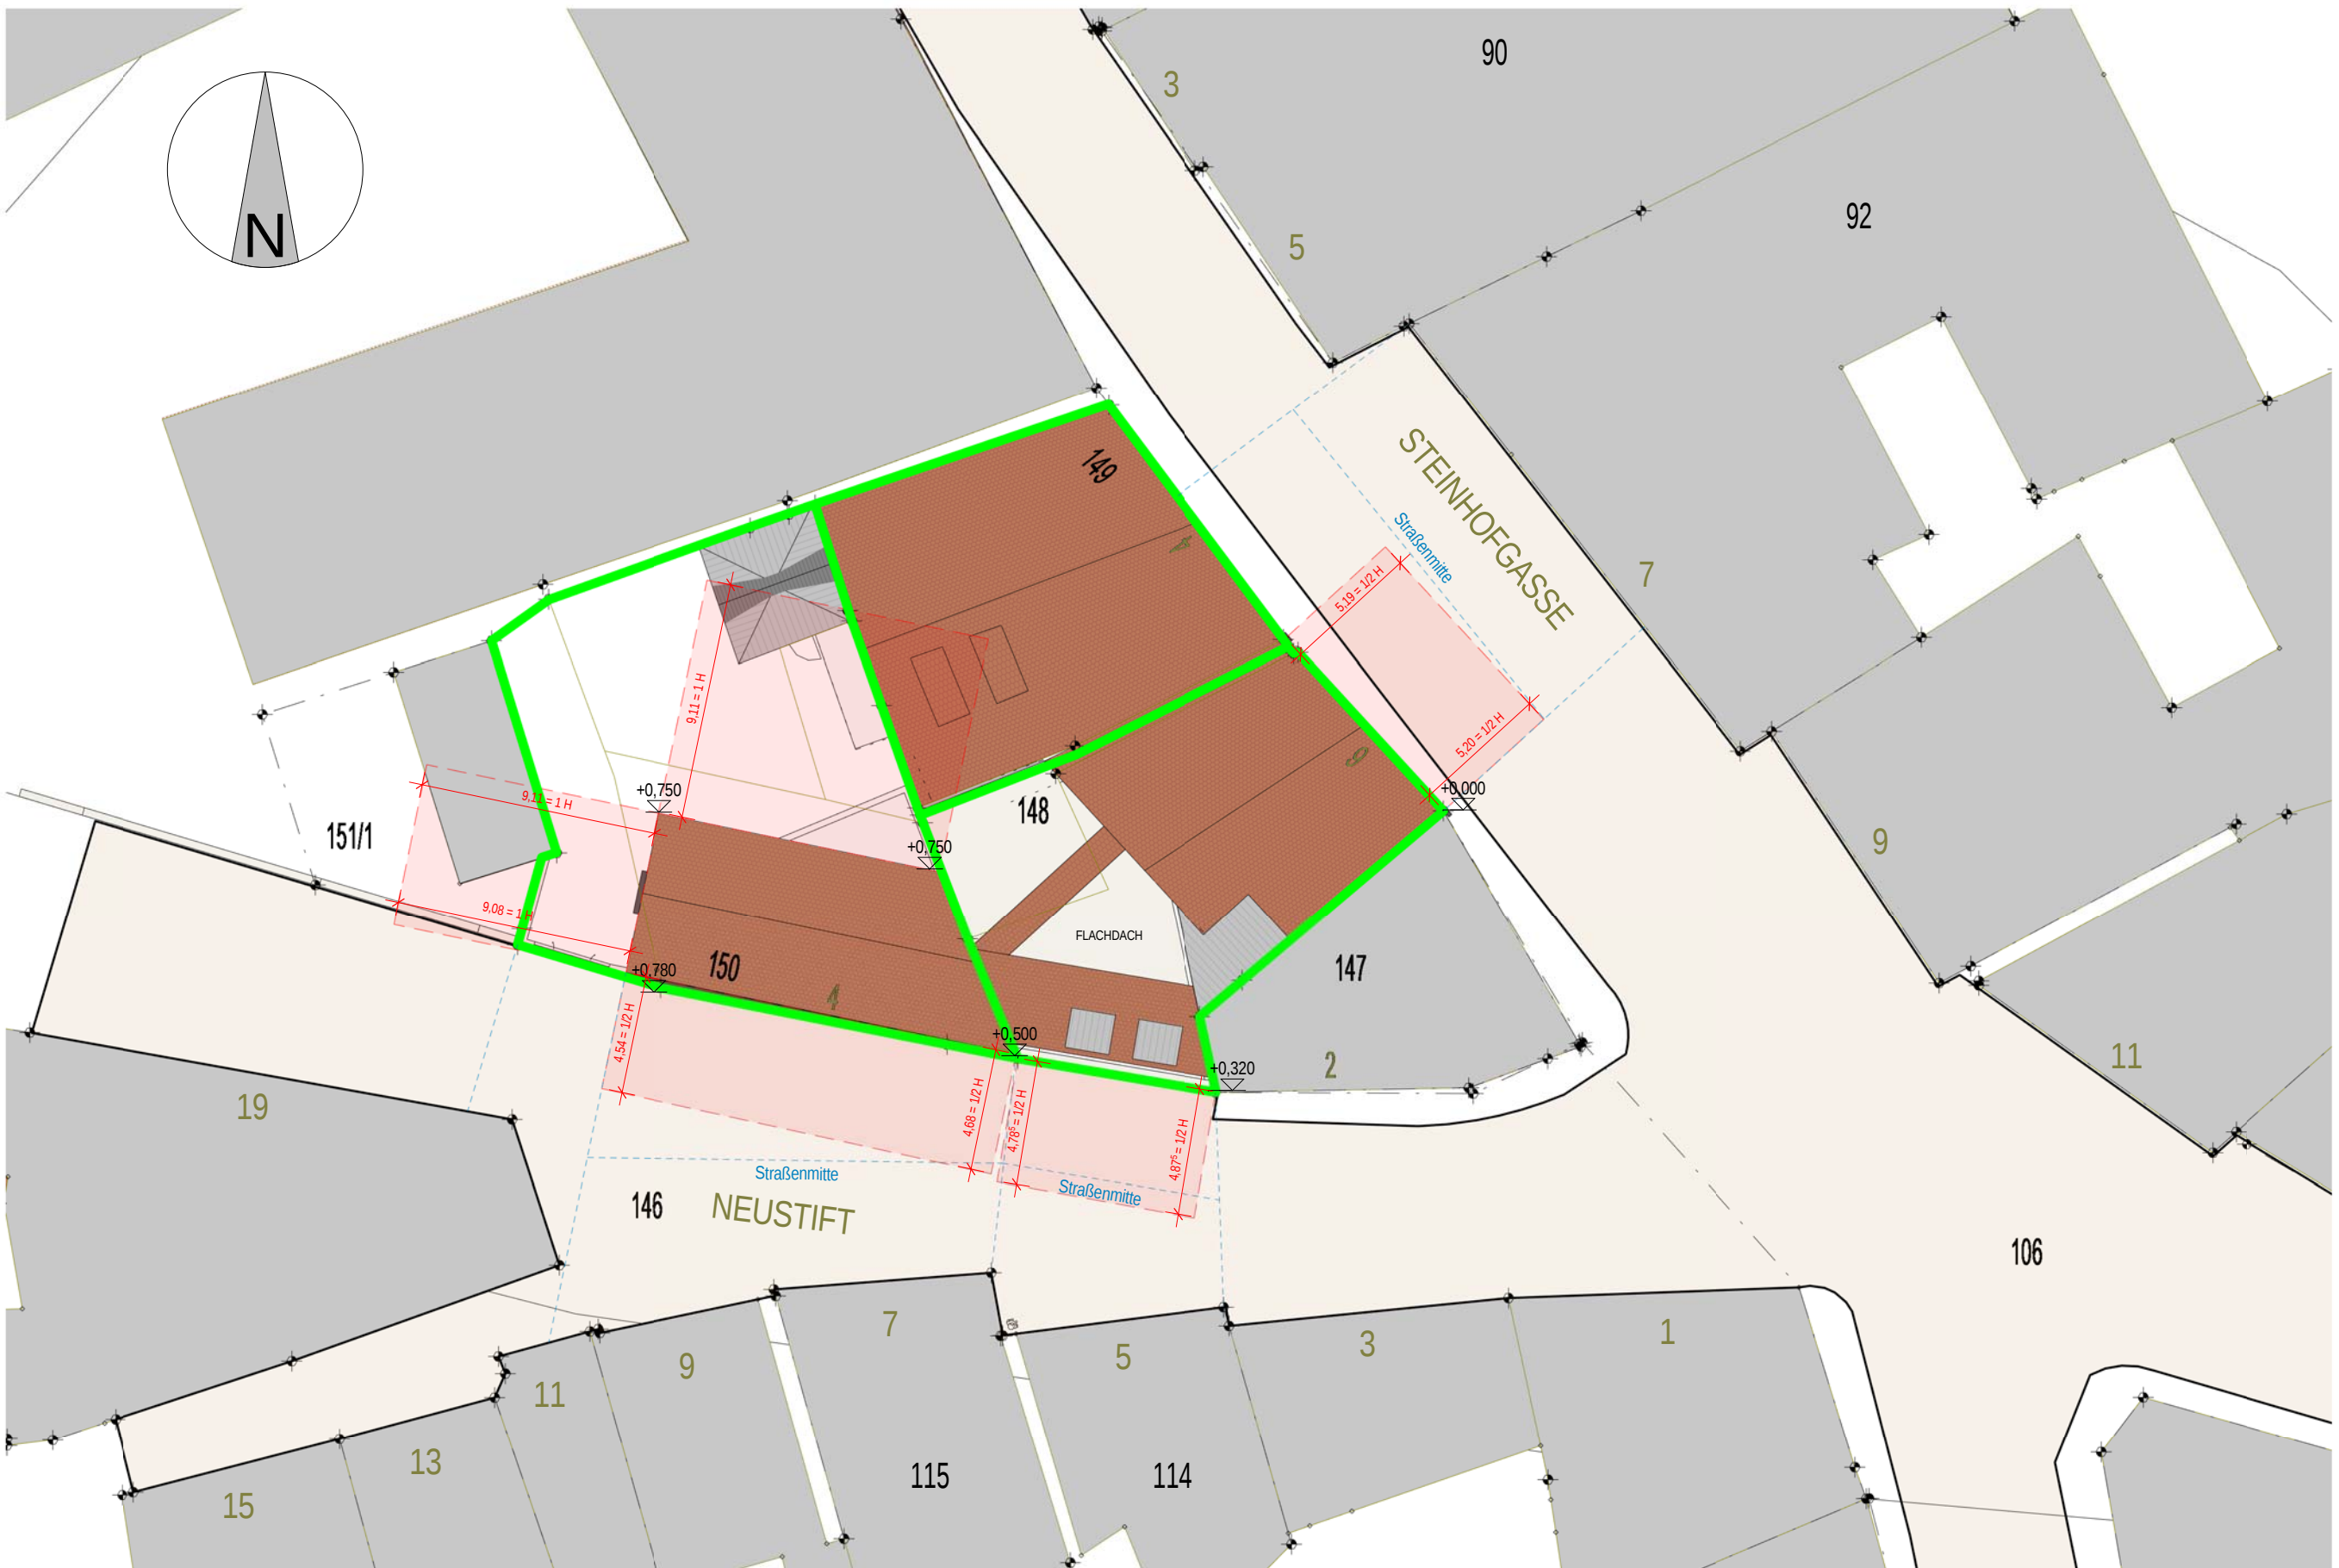

ABSTANDSFLÄCHEN

M 1 : 250

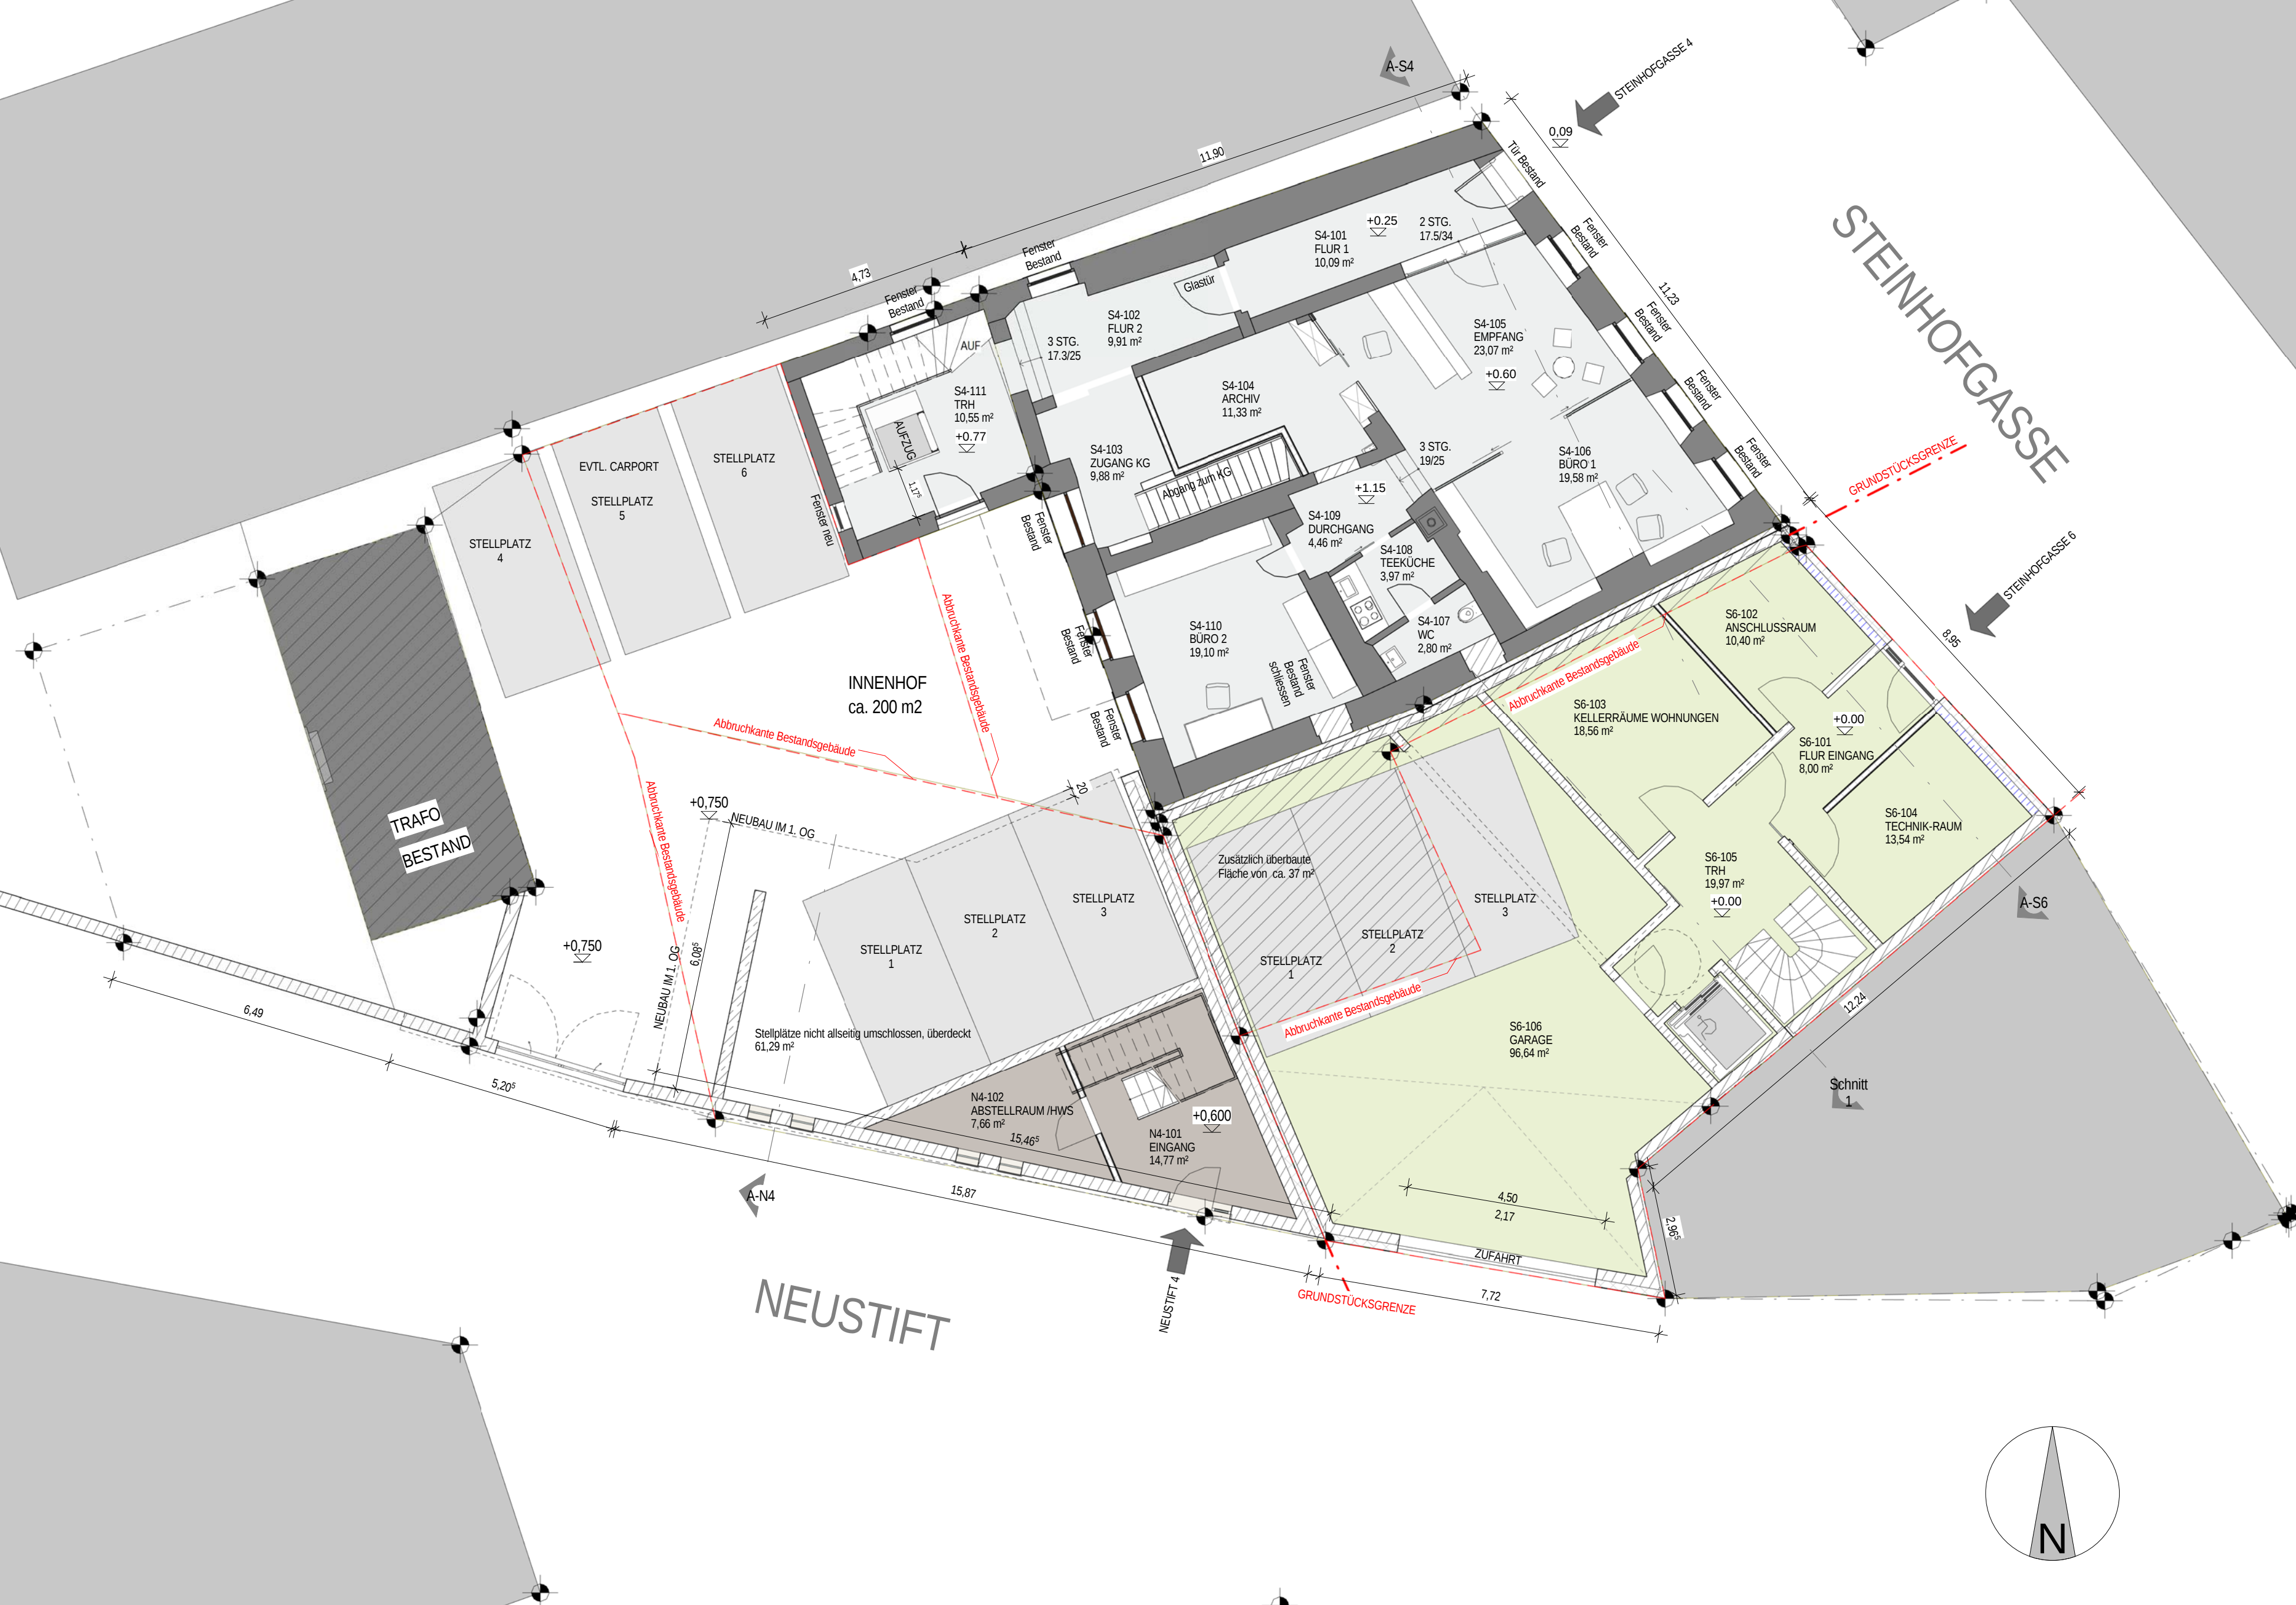











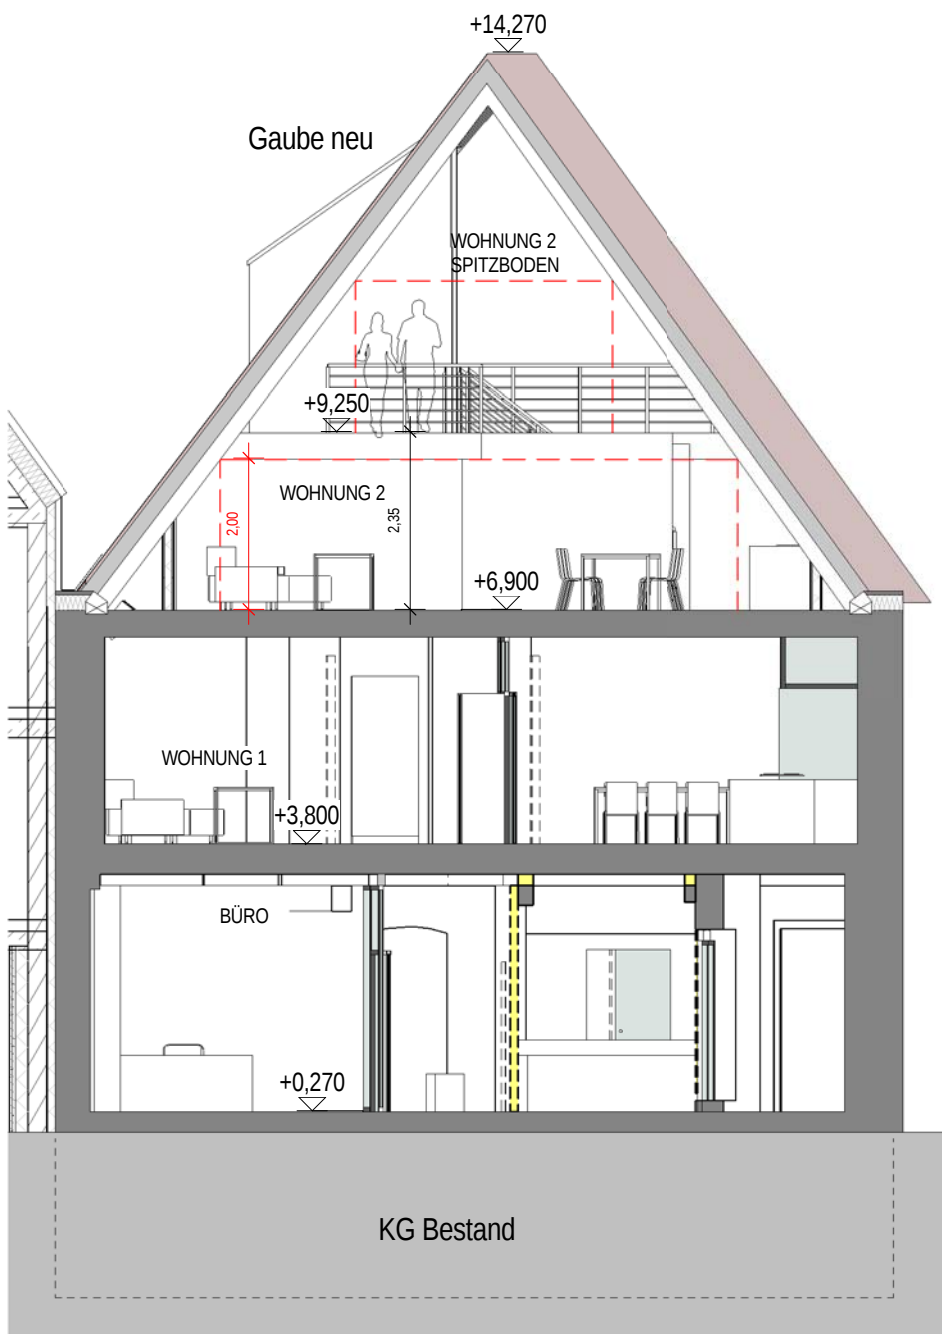


SCHNITT A-S4 Steinhof 4

M 1 : 100

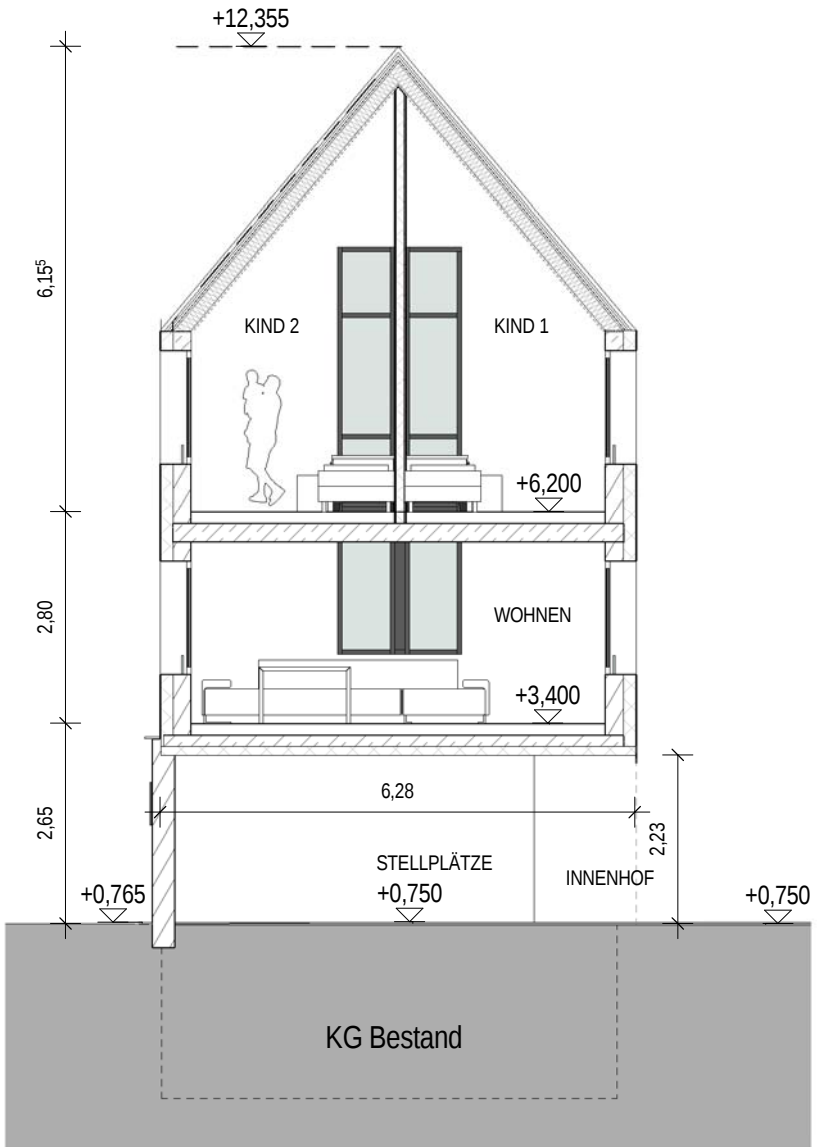

SCHNITT A-N4 Neustift 4

M 1 : 100

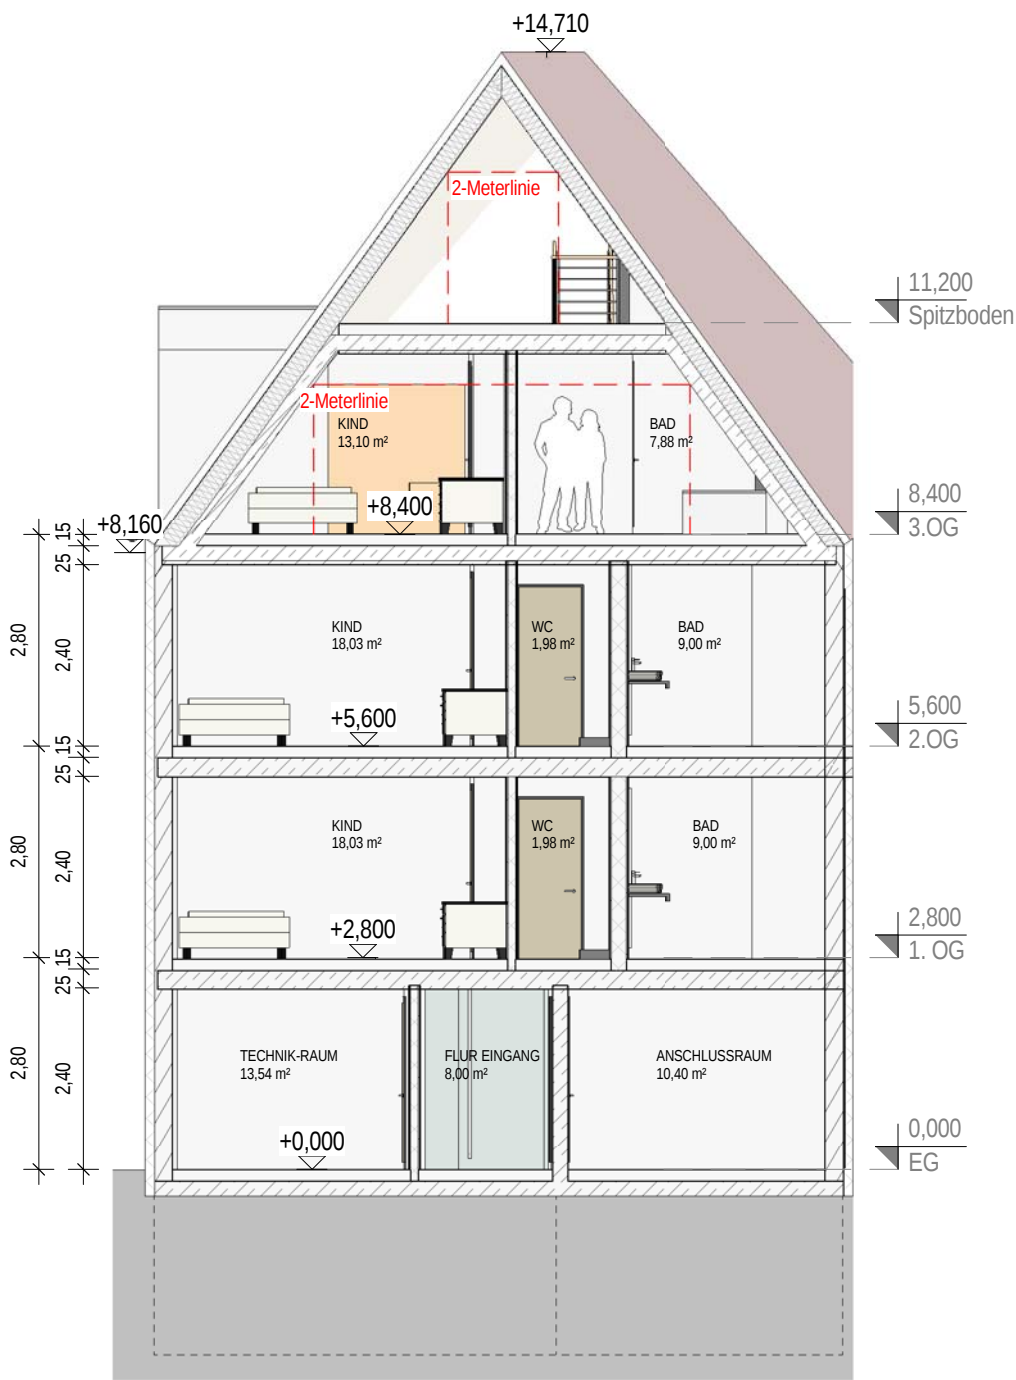

SCHNITT A-S6 Steinhof 6

M 1 : 100



ANS Innenhof Nord

M 1 : 100



ANS Steinhof Ost

M 1 : 100



ANS Neustift Süd

M 1 : 100



PER Neustift Straße