


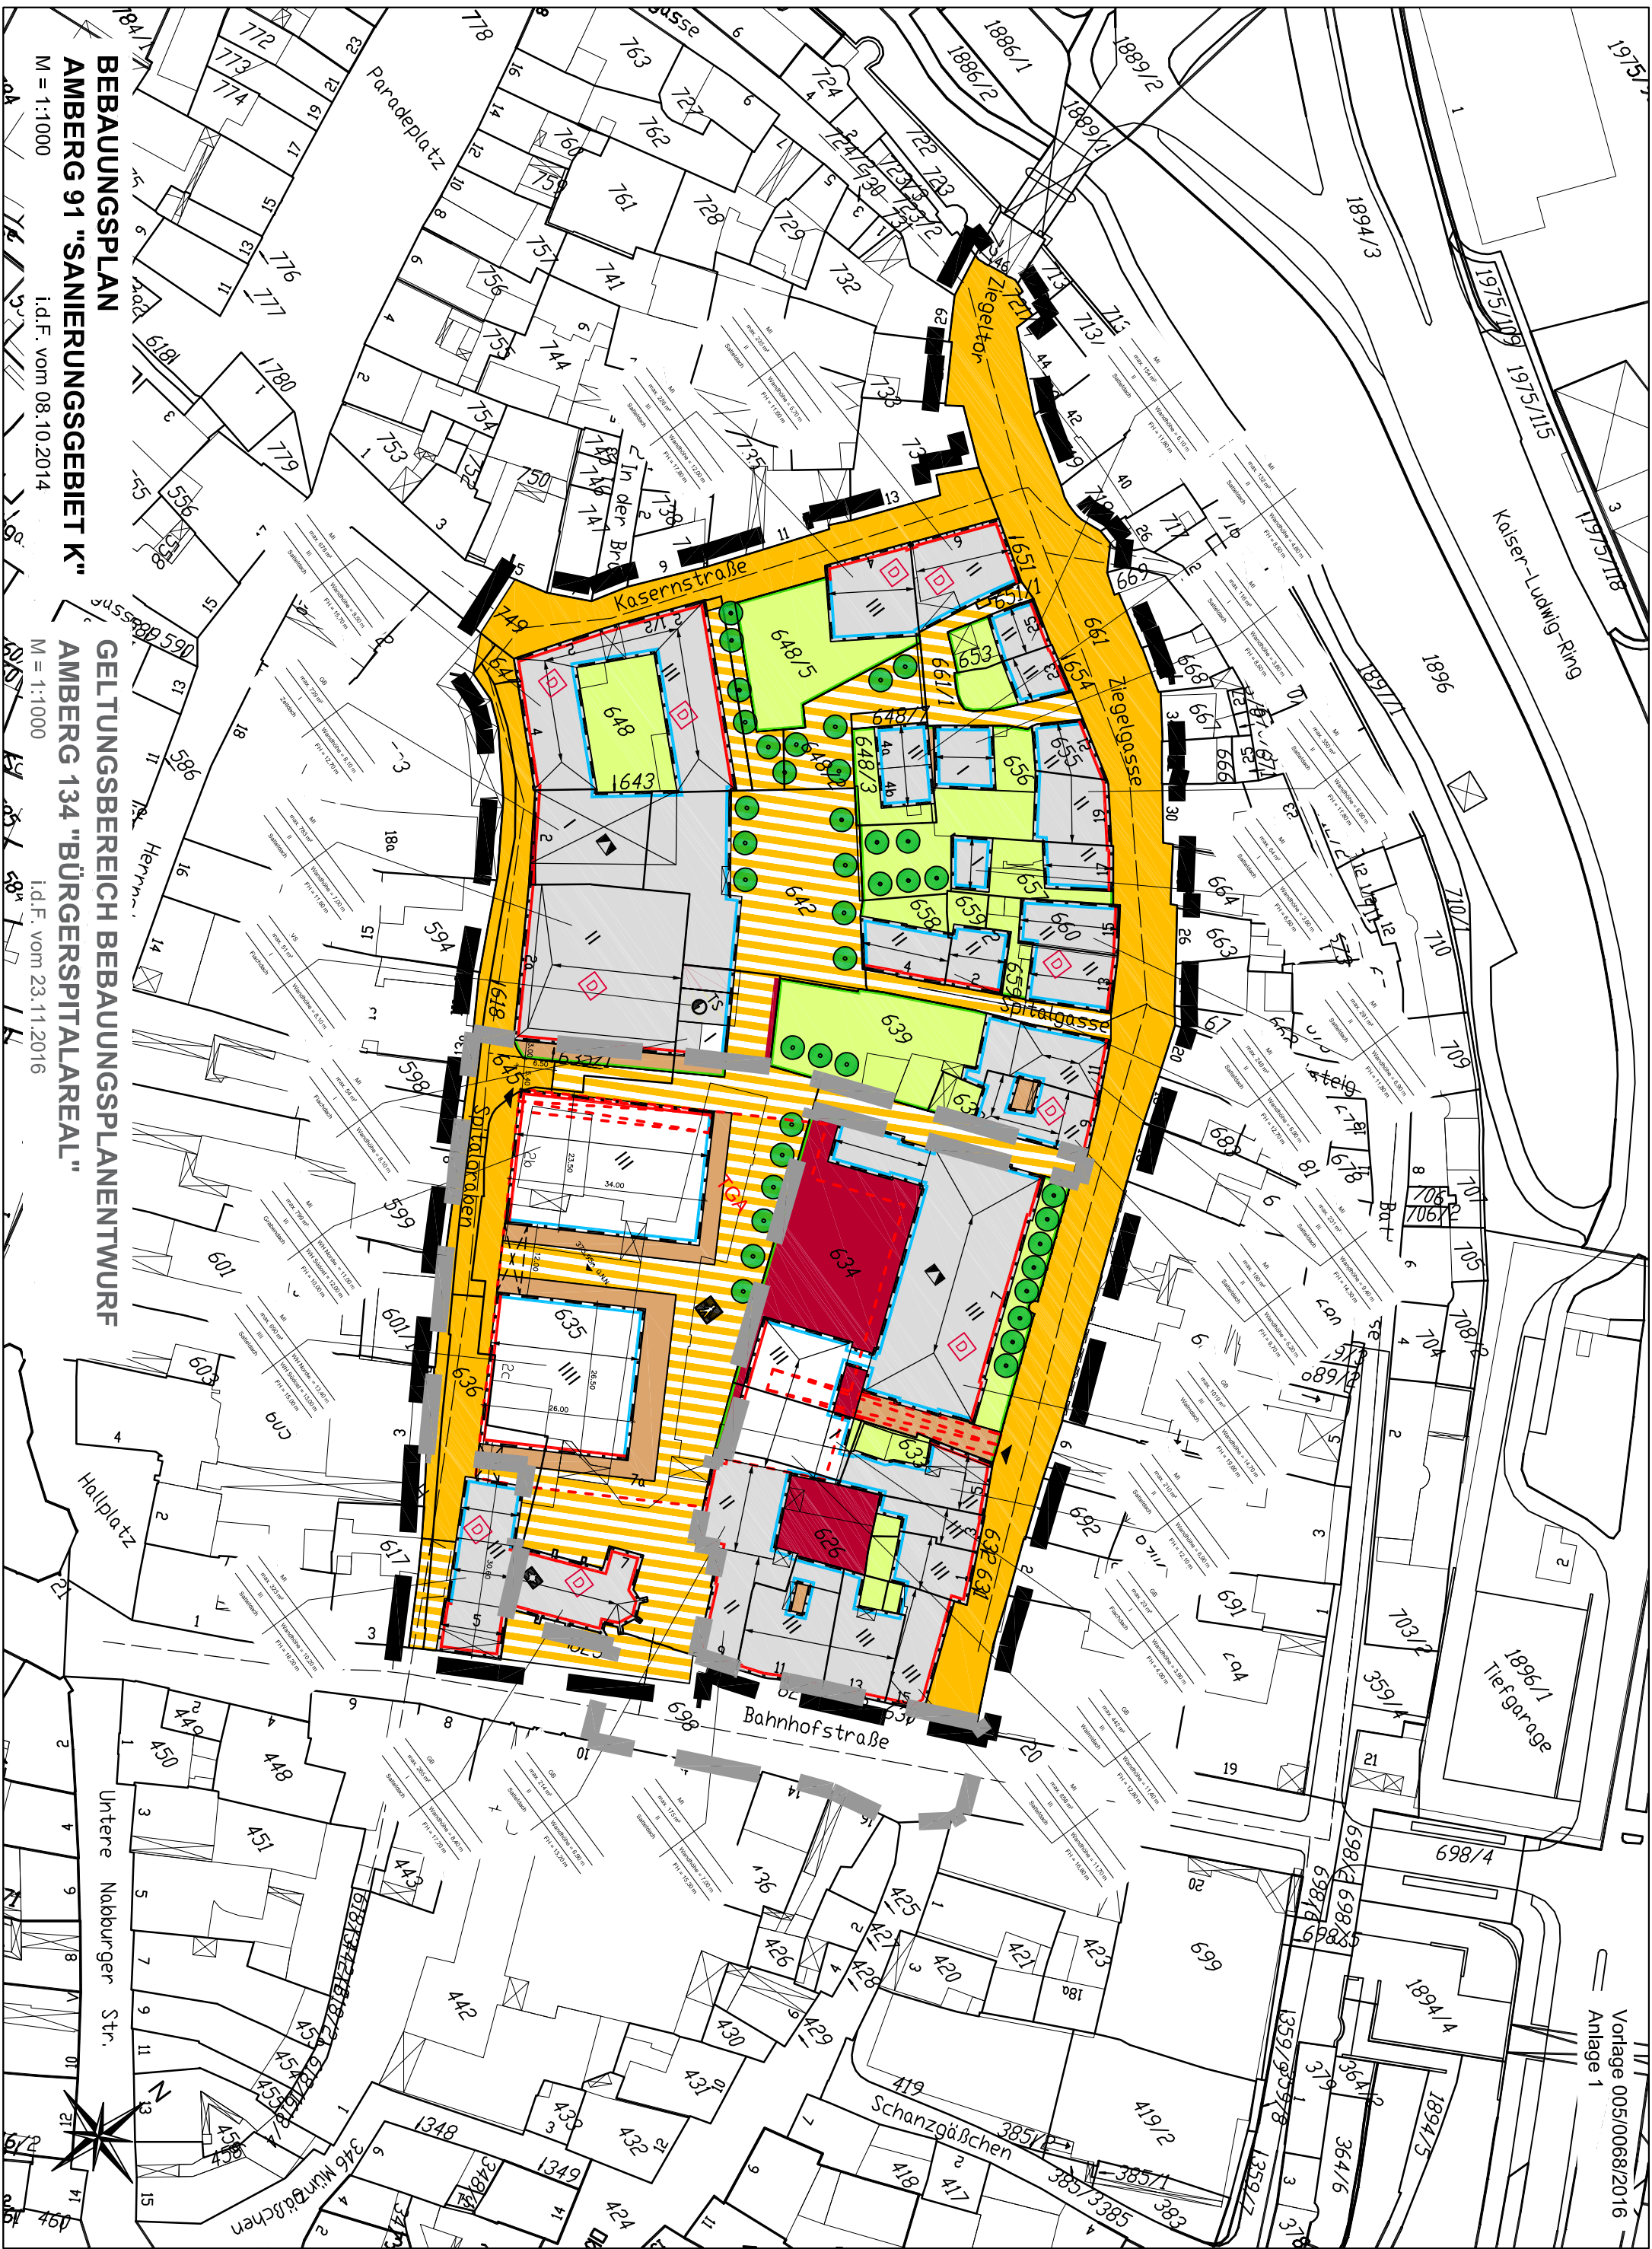

BEBAUUNGSPLAN
AMBERG 91 "SANIERUNGSGEBIET K"

GELTUNGSBEREICH BEBAUUNGSPLANENTWURF
AMBERG 134 "BÜRGERSPITALAREAL"

M = 1:1000

i.d.F. vom 08.10.2014

M = 1:1000

i.d.F. vom 23.11.2016