Bebauungsplanentwurf Amberg 117 "Bergsteig Mitte II"

Alternativplanung - Fassung: 10.07.2017
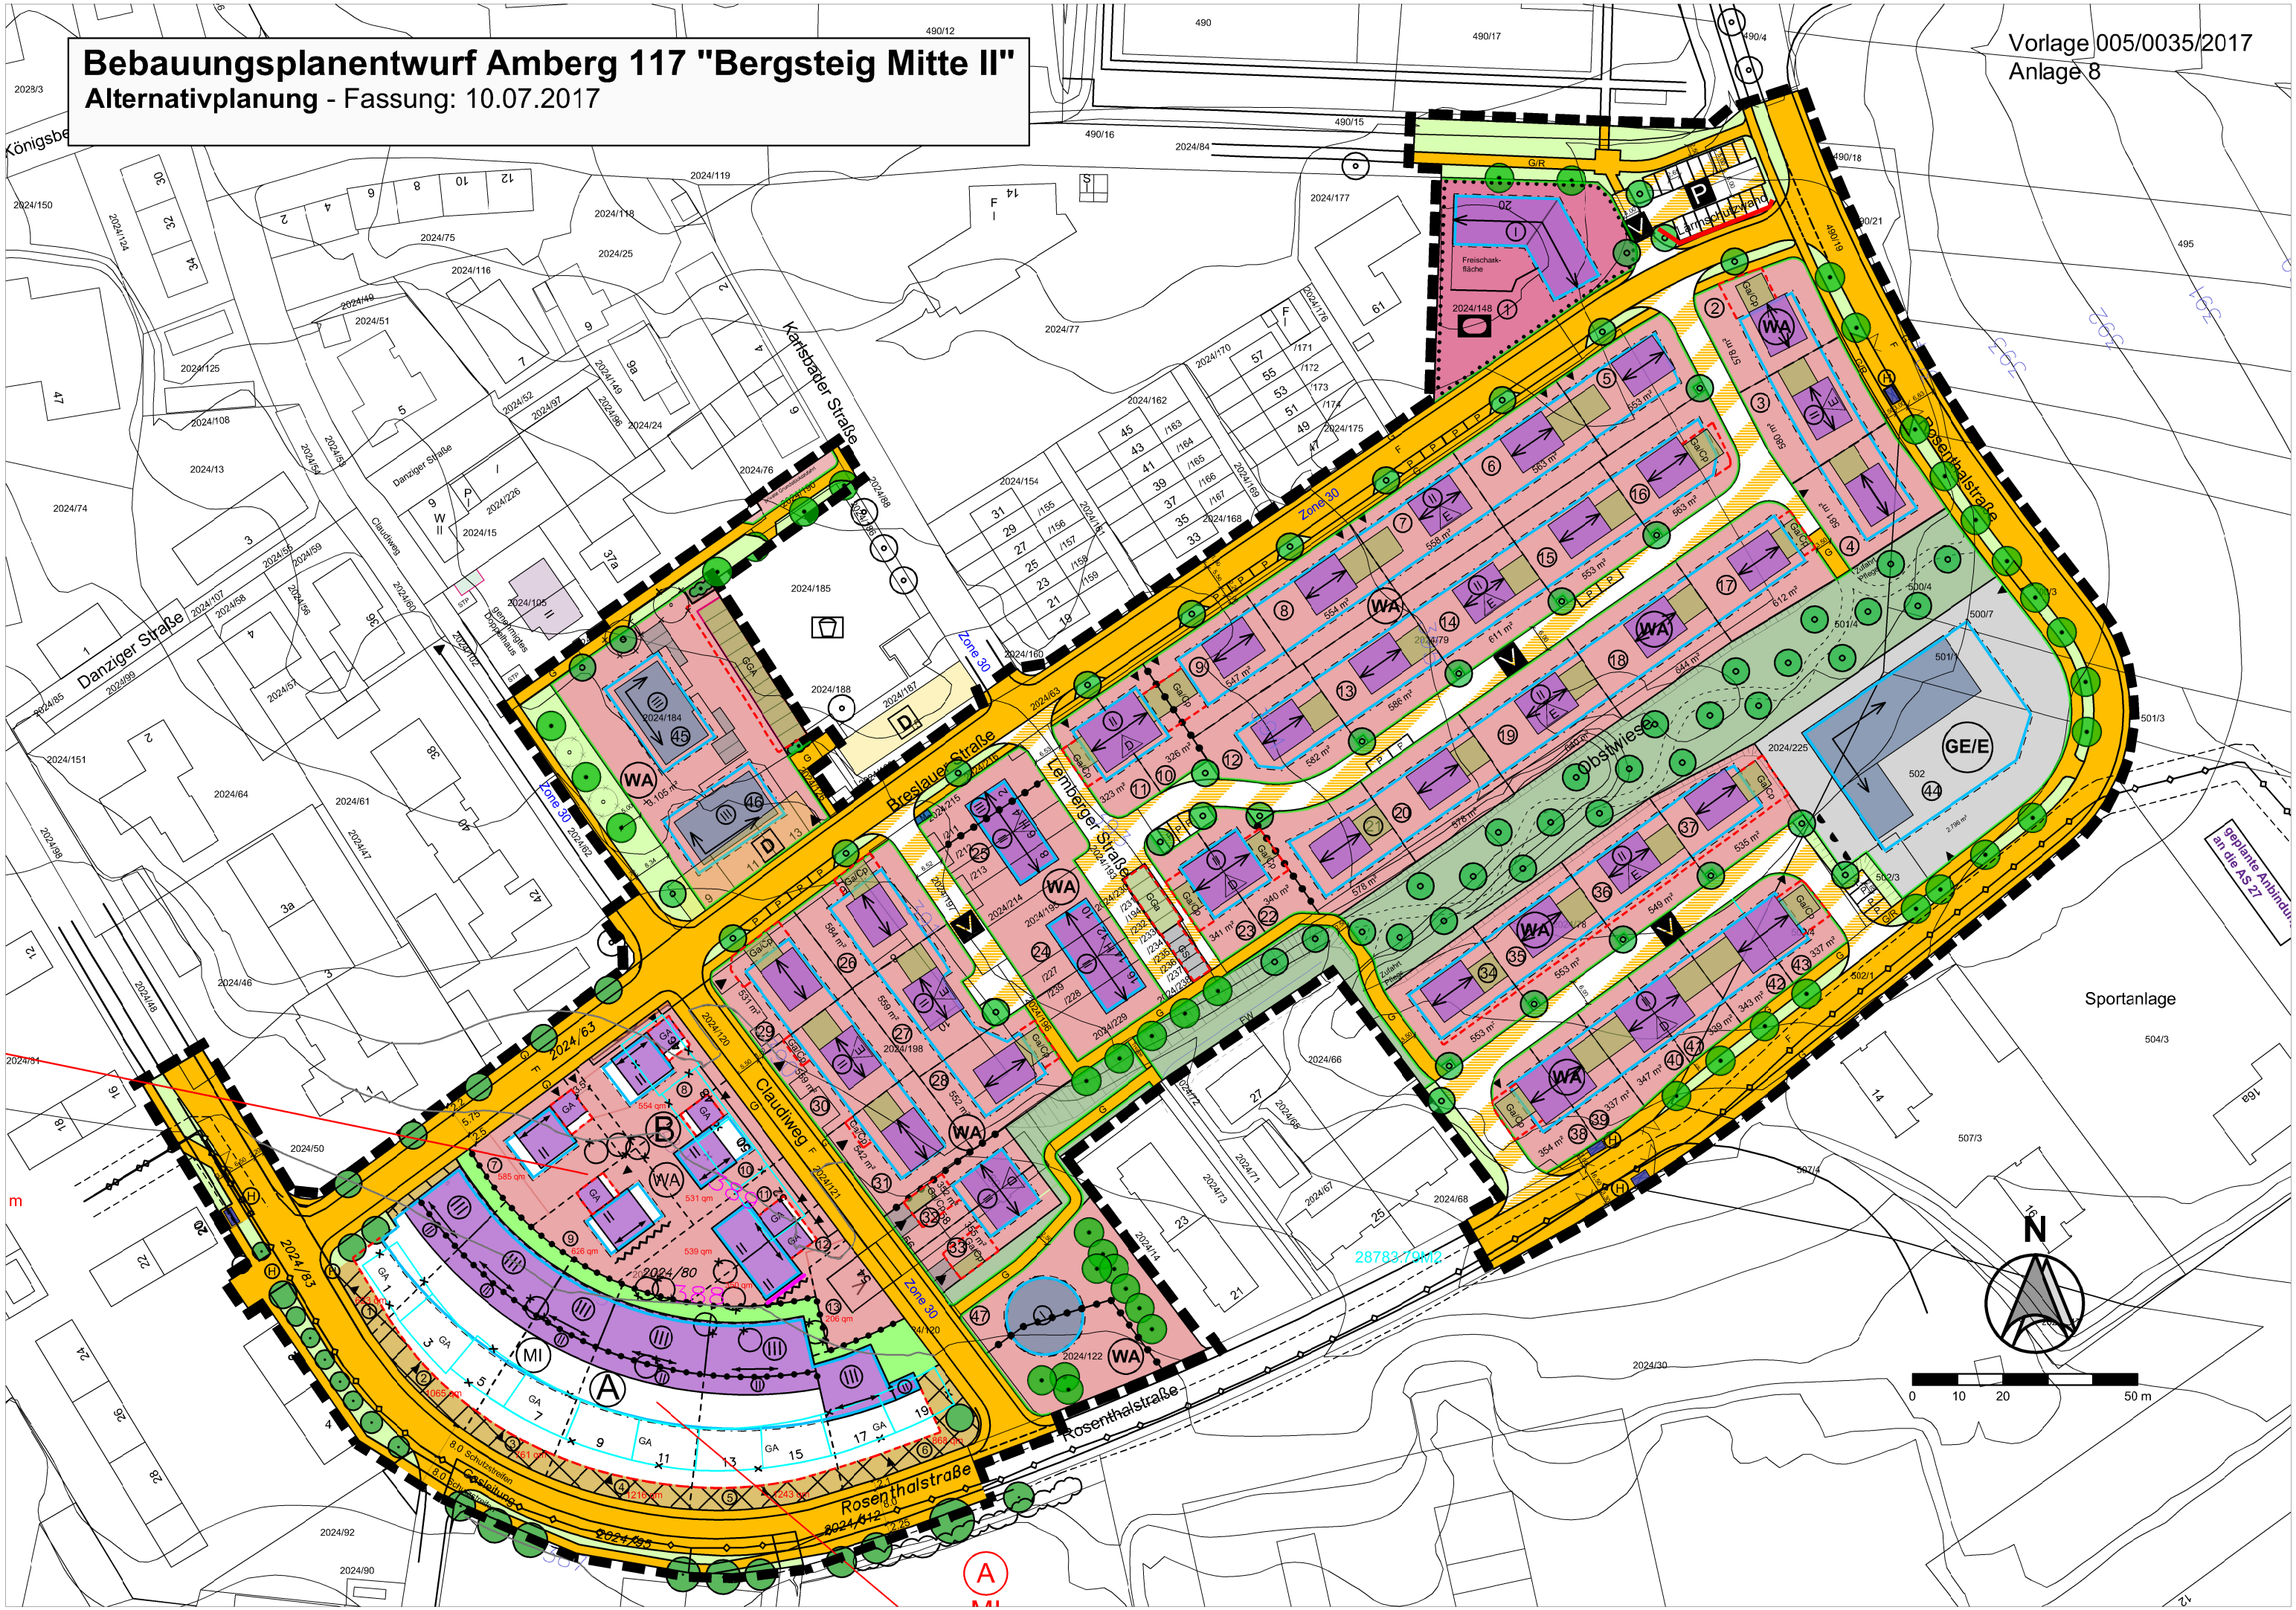
Vorlage 005/0035/2017
Anlage 8