


Plan: Universität, all. Eigentum der GDBECK. Geht und ist unterzeichnet, genehmigt.
Der Plan wird durch die GDBECK. Geht und ist unterzeichnet, genehmigt.
Copyright by GDBECK. Geht.

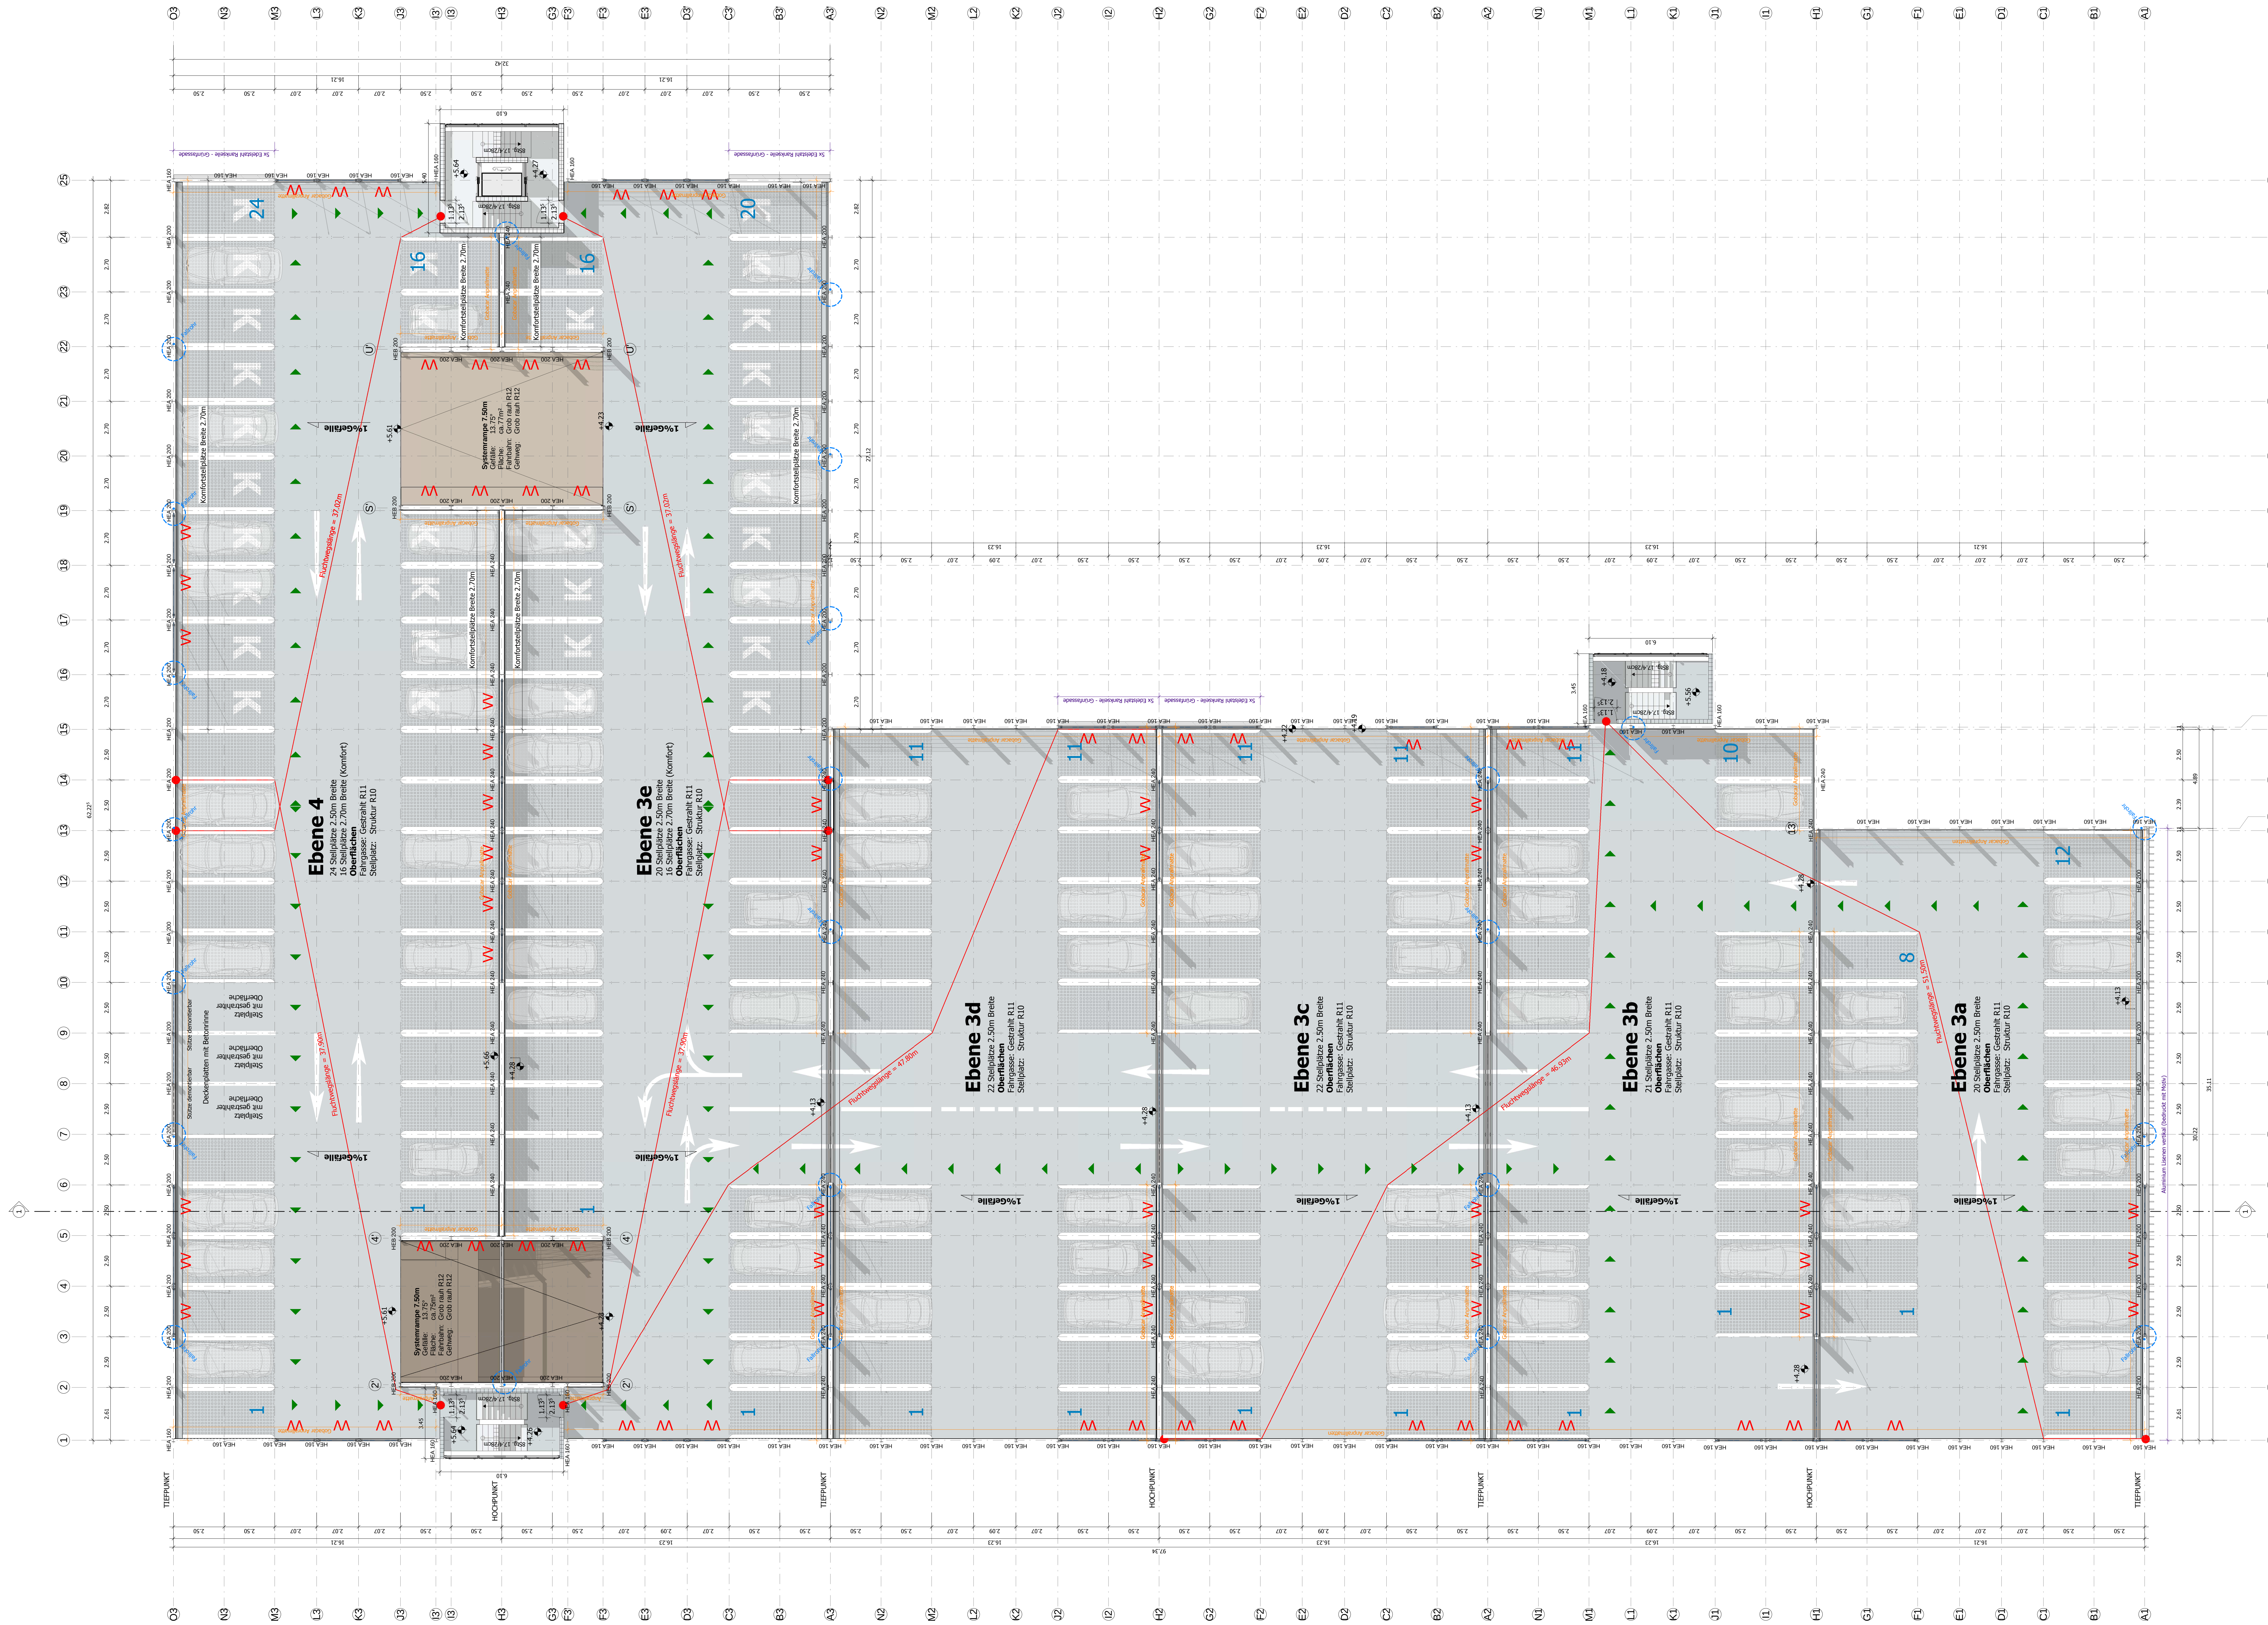

Nachbarn:	
Flurstück 2180 + 2180/2 + 2180/4 + 2180/5 + 2180/6 + 2180/7 + 2180/8	
Gewerbelbau Amberg GmbH	
Gesamtkarte 16	
92224 Amberg	
Unterschrift:	
Unterschrift:	
Bauherr:	
Institutional Investment Partners GmbH	
Hamburger Allee 45	
60486 Frankfurt	
Unterschrift:	
Vertreter:	
E&G Funds & Asset Management GmbH	
Herr Schumann / Herr Sauermaier	
Börsenplatz 1	
70174 Stuttgart	
Entwurfsvorstellung:	
GOLDBECK Ost GmbH	
Niederlassung Nürnberg	
vertreten durch: Dipl.-Ing. (FH) Architekt Jürgen Taubmann	
Frauenweihenstraße 15	
D-91058 Erlangen	
Grundstück:	
Gemeinde: Amberg	Flurstück: 2180/3, 2180/5, 2180/6,
Gemarkung: Amberg	2214/15, 2214/20, 2214/21,
Bauort: Marienstraße / Emailfabrikstraße, 92224 Amberg	2214/26, 2214/27



BAUANTRAG	
gez.: 20.10.2017	T.Pöhlner
geprüft: 1:100	
Projekt: Parkhaus Amberg	Auftrag Nr. NB1030
Planinhalt: Grundriss Ebene 3 + 4	Phase: Planer
	Art: GR
	Ebene: laufende Nr.
	Index: 00102