


Plan: Untertage, all. Ebenen, nur: GÜBELCK, Gärten und all. unterirdische, unterirdisch.
Plan: Ober, nur: GÜBELCK, Gärten und all. oberirdische, oberirdisch.
Copyright by GÜBELCK, Gärten.

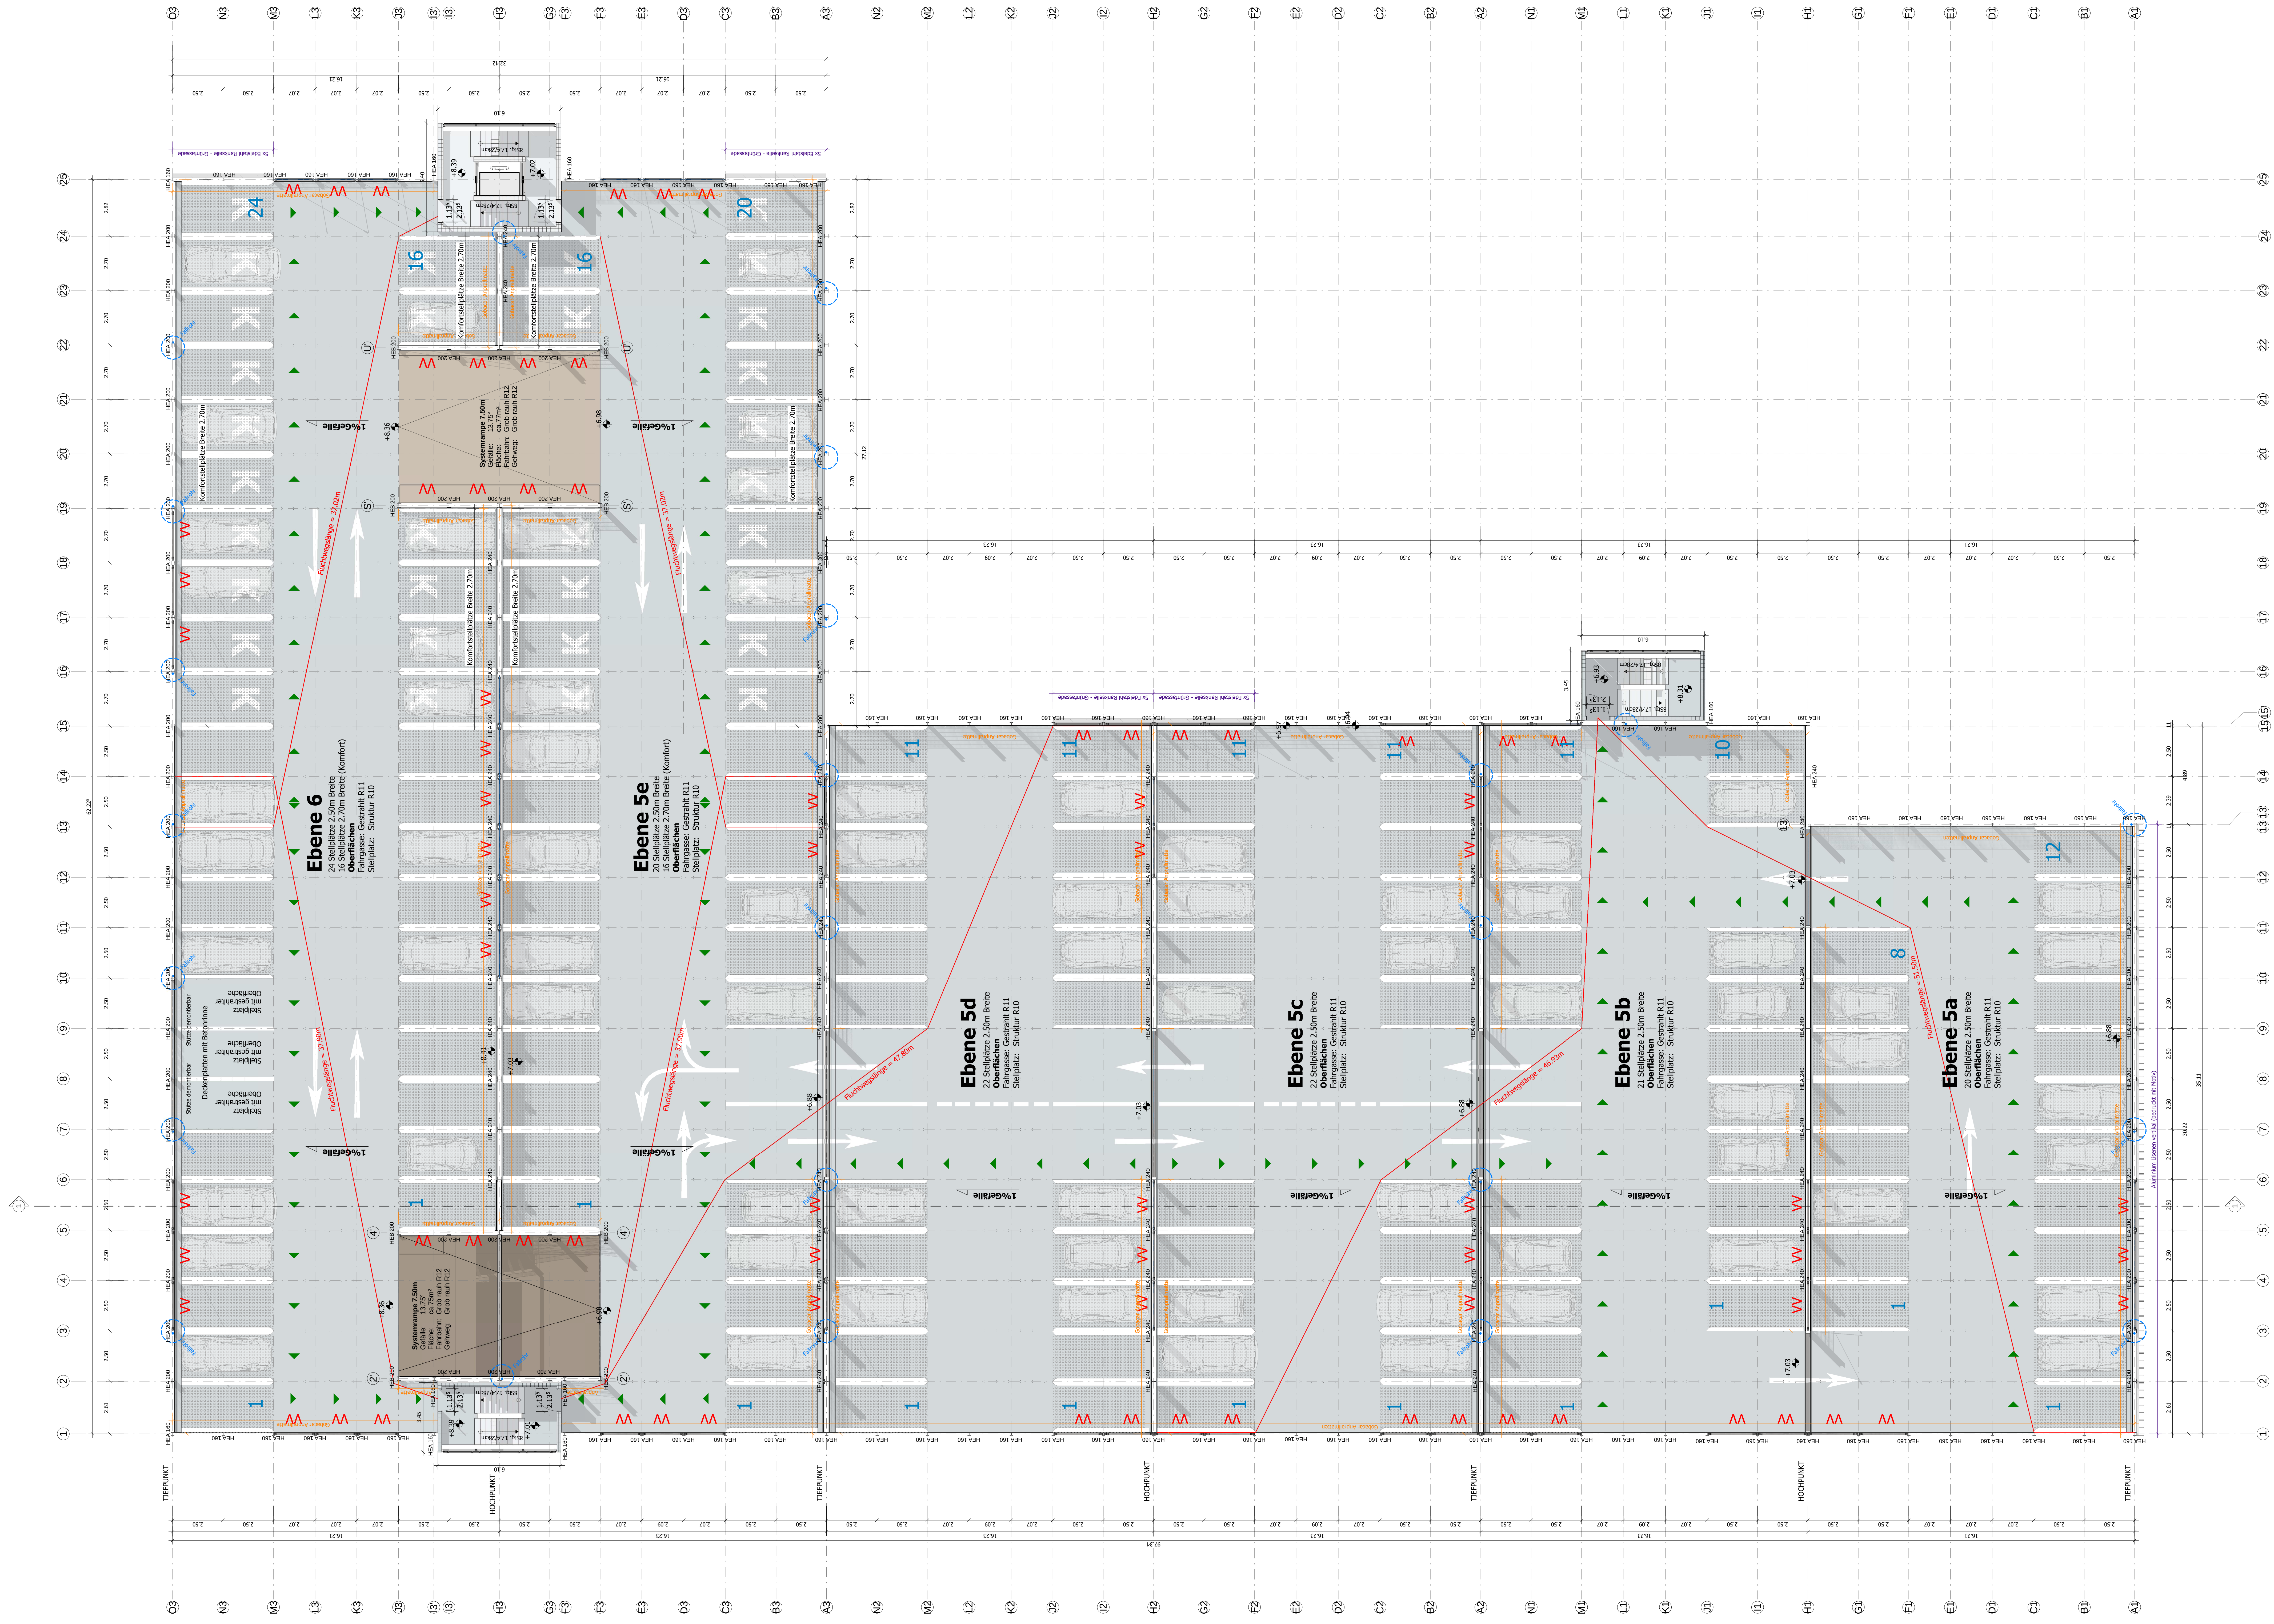

Nachbarn:	
Flurstücke 2180 + 2180/2 + 2180/4 + 2180/5 + 2180/6 + 2180/7 + 2180/8 Gewerbbau Amberg GmbH Gasfabrikstraße 16 92224 Amberg	Unterschrift:
Flurstück 1975 + 1975/137 138 Netz Adressgesellschaft Barthstraße 12 80339 München	Unterschrift:
Bauherr:	
Institutional Investment Partners GmbH Hamburger Allee 45 60486 Frankfurt	Unterschrift:
Vertreter:	
E&G Funds & Asset Management GmbH Herr Schaudmaier / Herr Sautenmaier Börsenplatz 1 70174 Stuttgart	Unterschrift:
Entwurfsverfasser:	
GOLDBECK Ost GmbH Niederlassung Nürnberg vertreten durch: Dipl.-Ing. (FH) Architekt Jürgen Taubmann Frauenwehstraße 15 D-91058 Erlangen	Unterschrift:
Grundstück:	
Gemeinde: Amberg Gemarkung: Amberg Bauort: Marienstraße / Emailfabrikstraße, 92224 Amberg	Flurstück: 2180/3, 2180/5, 2180/6, 2214/15, 2214/20, 2214/21, 2214/26, 2214/27



BAUANTRAG			
gez.: 20.10.2017	T.Pöltner		
geprüft: 1:100	GOLDBECK		
Projekt: Parkhaus Amberg	Auftrag Nr. NB1030		
Planinhalt: Grundriss Ebene 5 + 6	Phase: 4	Planer: OP	Art: GR
	Ebene: laufende Nr.		Index: XX
			00103
Partner: 201.02 + 1.250.021.001			
Layout: NB1030-4-OP-GR-03-00103			