



Grundriss M 1:100

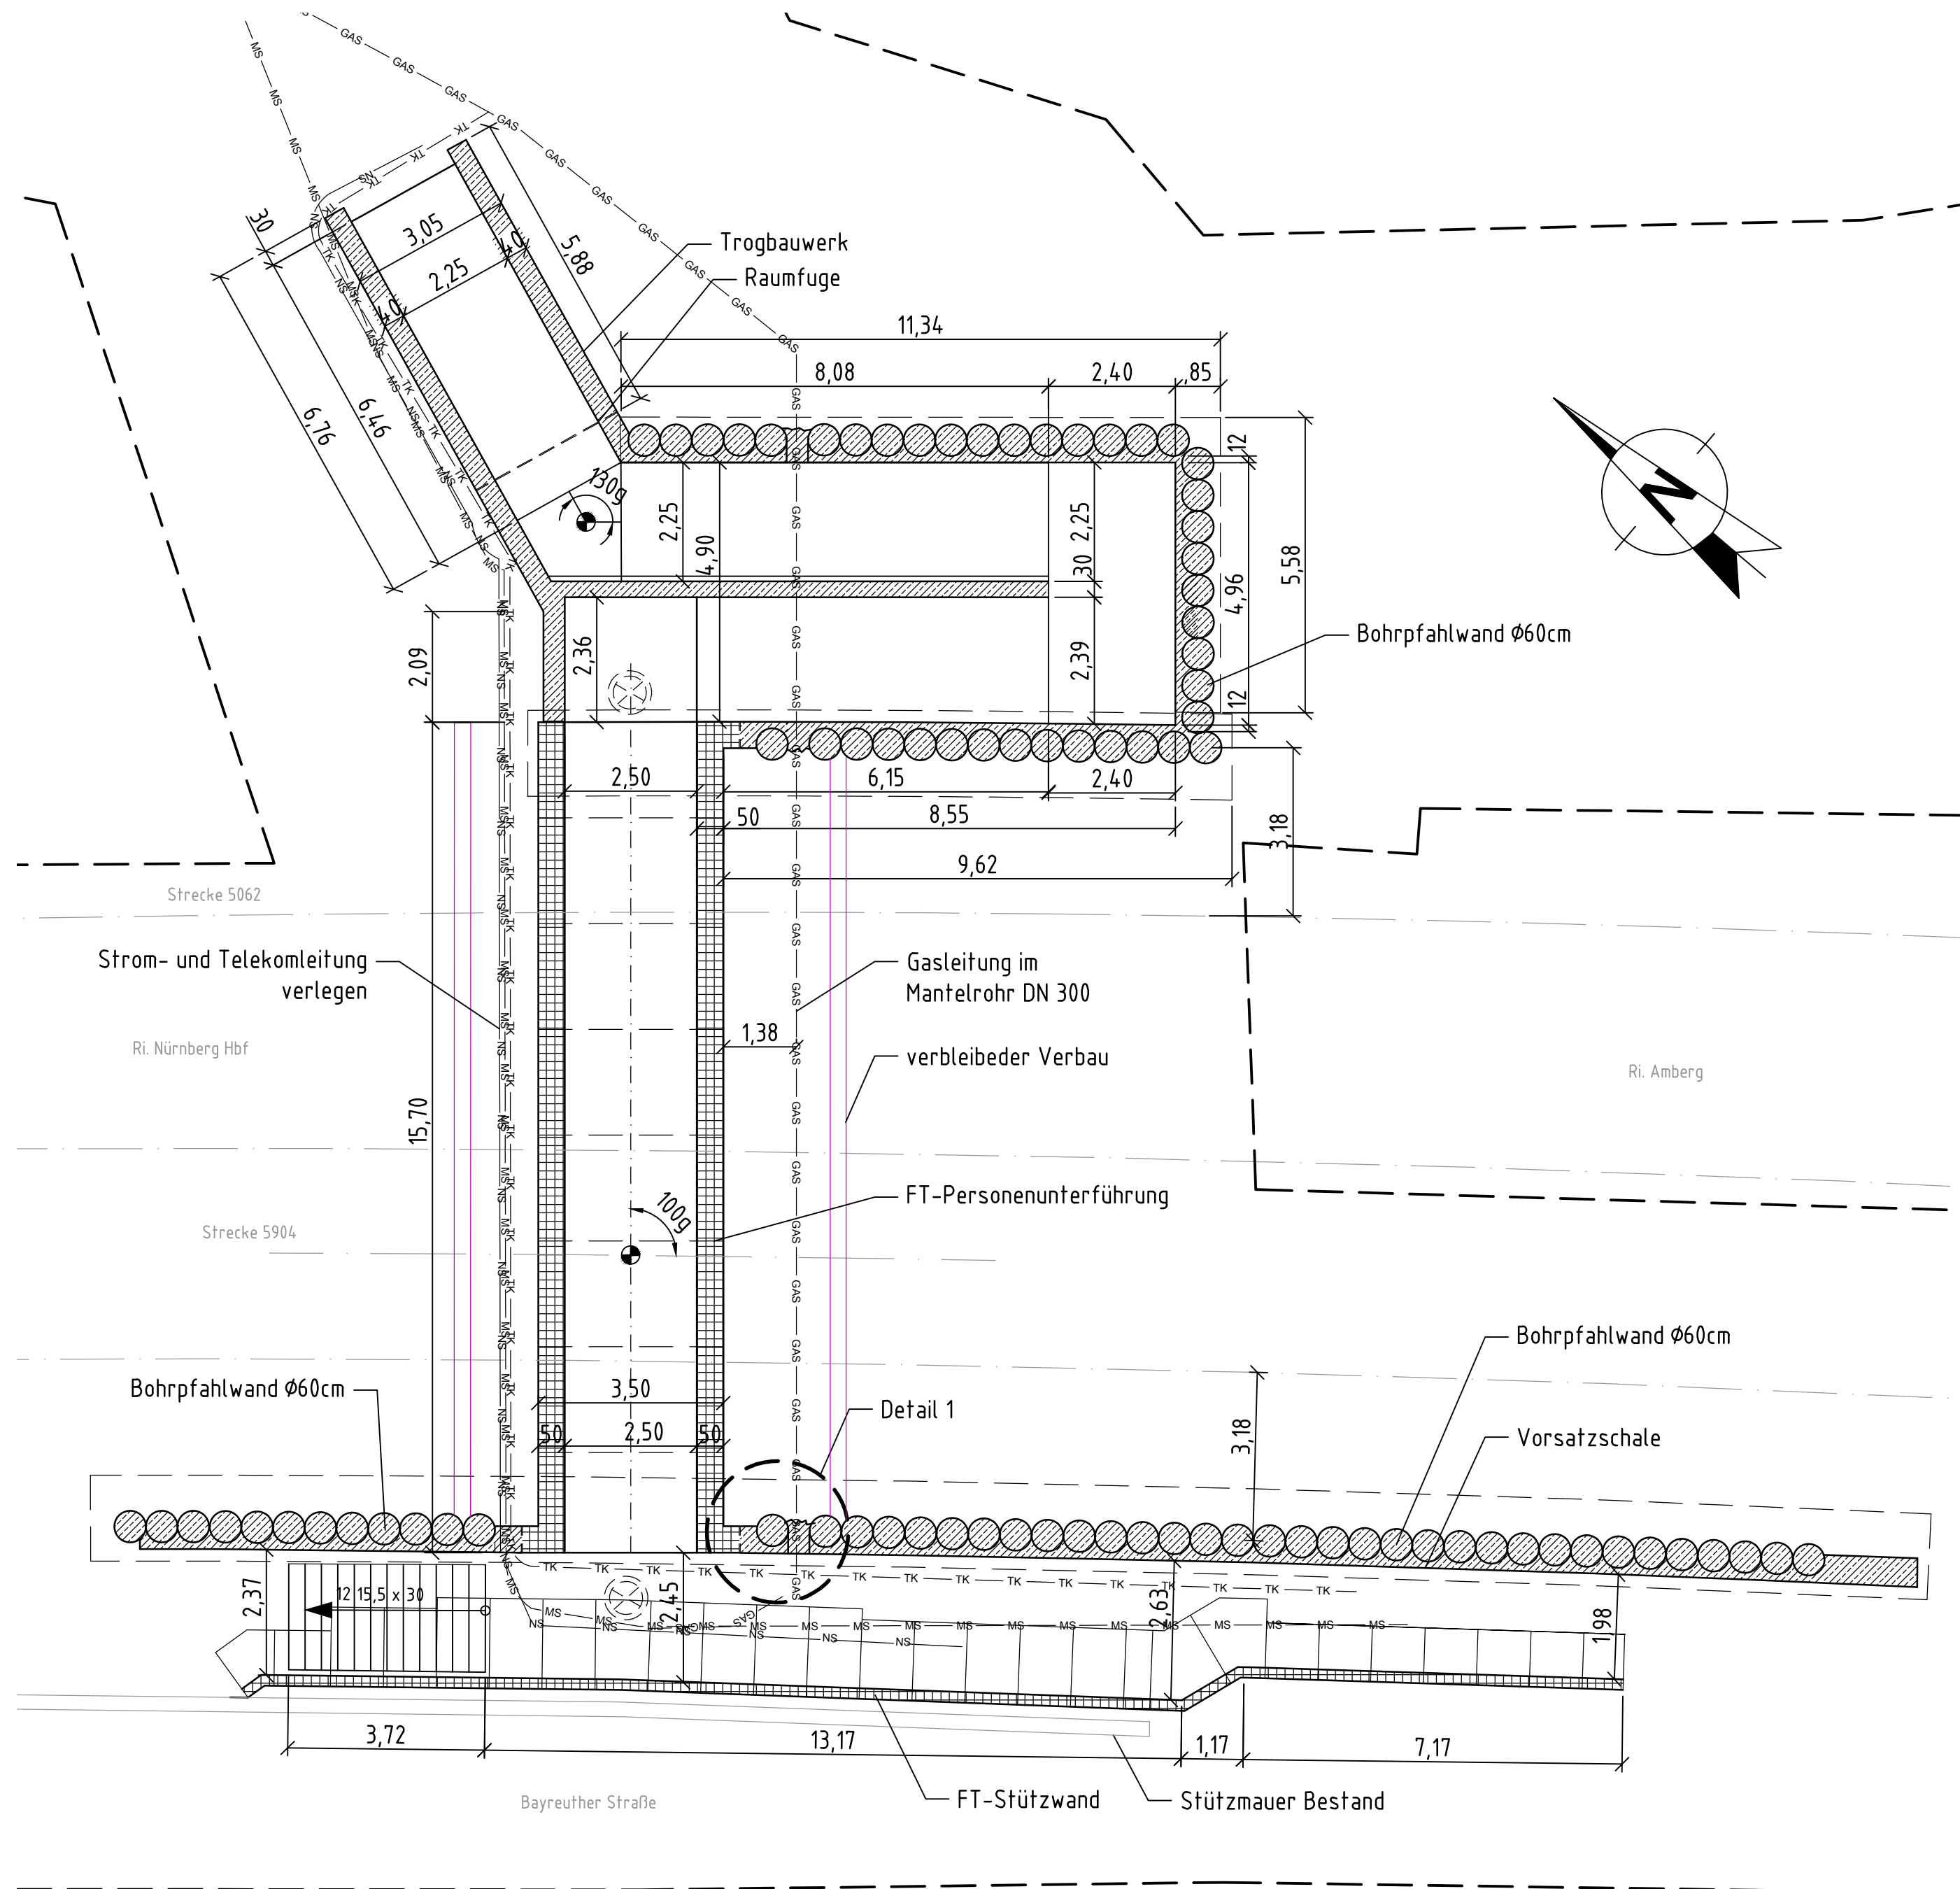

Detail 1 M 1:50

Anschluss der Bohrpfahlwand an das Brückenbauwerk, Gasleitungverlegung

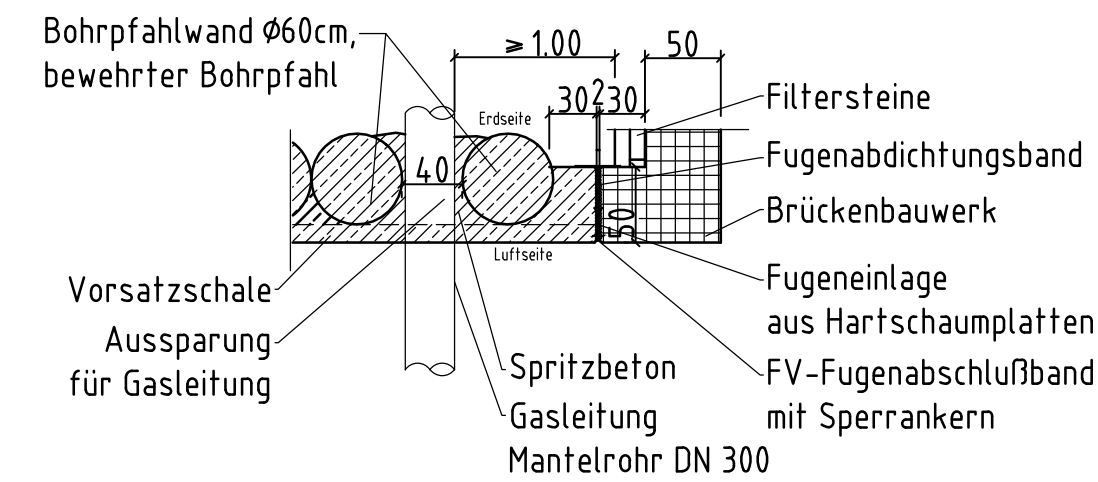

Legende

- Bestand
- x — Abbruch
- Baubehelf
- ⊕ — DB-Grenze
- Neubau
- — Planfeststellungsgrenze

Sparten Dritter

- TK — Telekomleitung
— MS — MS-Leitung
— NS — NS-Leitung
— GAS — Gasleitung

Grundlagen:

- Vermessung vom 29.07.2016__DHDN
- IVL 5904 DD

Erdung

Zur Vorbereitung auf eine spätere Elektrifizierung ist das Rahmenbauwerk ist mit einer inneren Erdung gem. RiL 997 zu versehen.

Für die Gründung des Bauwerkes sind die aufgefüllten Böden bis zur gewachsenen Schicht 2.0 gem. Baugrund- und Gründungsgutachten IBES Baugrundinstitut GmbH hin zu entfernen und der Fehlboden durch ein verdichtungsfähiges Kies-Sand-Gemisch zu ersetzen.

Endgültige Abmessungen nach statischen, konstruktiven und wirtschaftlichen Erfordernissen!

Prüfvermerke			
interoperabilität geprüft (benannte Stelle)		Name	
Datum		gleichgestellt mit Prüfexemplaren	
		geprüft / genehmigt	
Datum		Prüfingenieur	
		geprüft / genehmigt	
Datum			
		geprüft / genehmigt	
Datum		Eisenbahn-Bundesamt	
Datum			
Die Übereinstimmung der Zeichnung mit der Ausführung bestätigt:			
Für den Auftragnehmer:			