


Grundriss Untergeschoss



## Grundriss Erdgeschoss

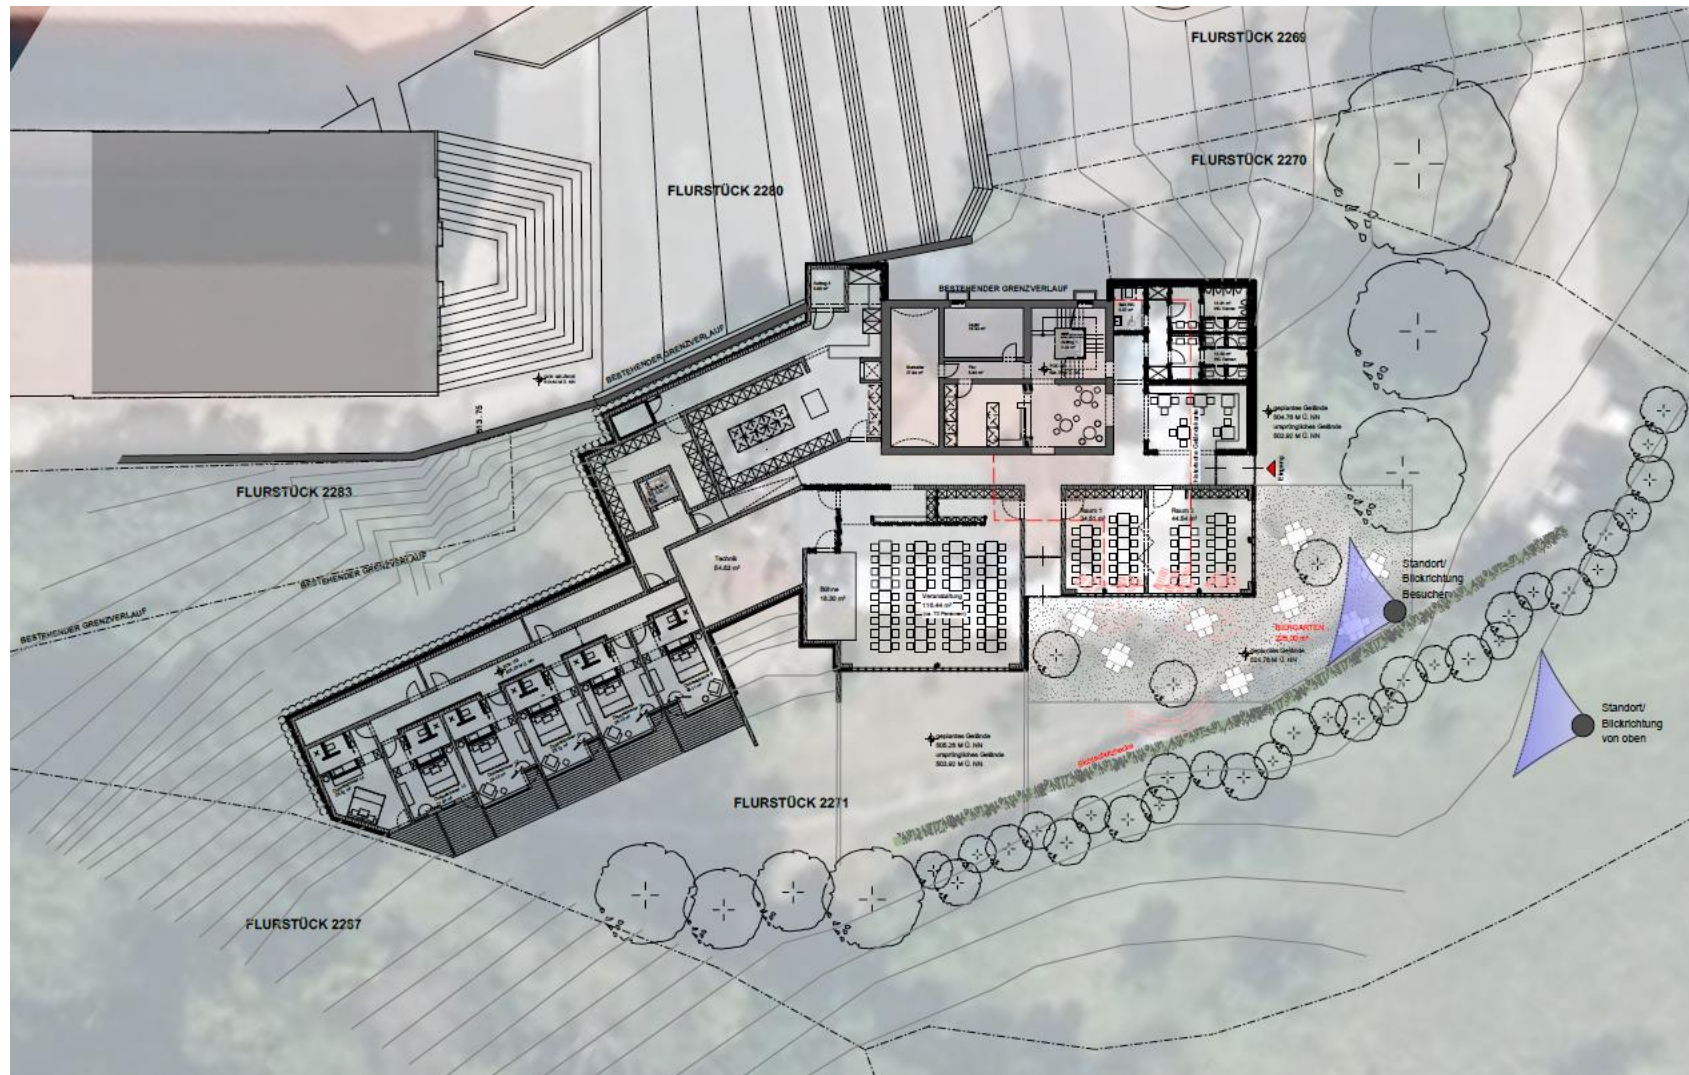